



01 Planta Baixa - Demolição
ESCALA: 1/100

DEPARTAMENTO DE ENGENHARIA Prefeitura Municipal de Aratiba			PRANCHA ARQ. 01/05
DATA Agosto/2024	ENDEREÇO Rua Itá, Parte da Chacarã n° 61, Aratiba, RS.	REFERÊNCIA PROJETO ARQUITETÔNICO Planta baixa - demolição	ÁREA 728,71 m²
DESENHO Renan	PROPRIETÁRIO PROPRIETÁRIO		ESCALA 1/100
RESP. TÉCNICO Gian Carlos Cardozo Eng. Civil CREA RS 226.467		NÃO É PERMITIDA QUALQUER ALTERAÇÃO DE PROJETO SEM AUTORIZAÇÃO DO RESPONSÁVEL TÉCNICO - LEI DOS DIREITOS AUTORAIS N° 9.610/98	

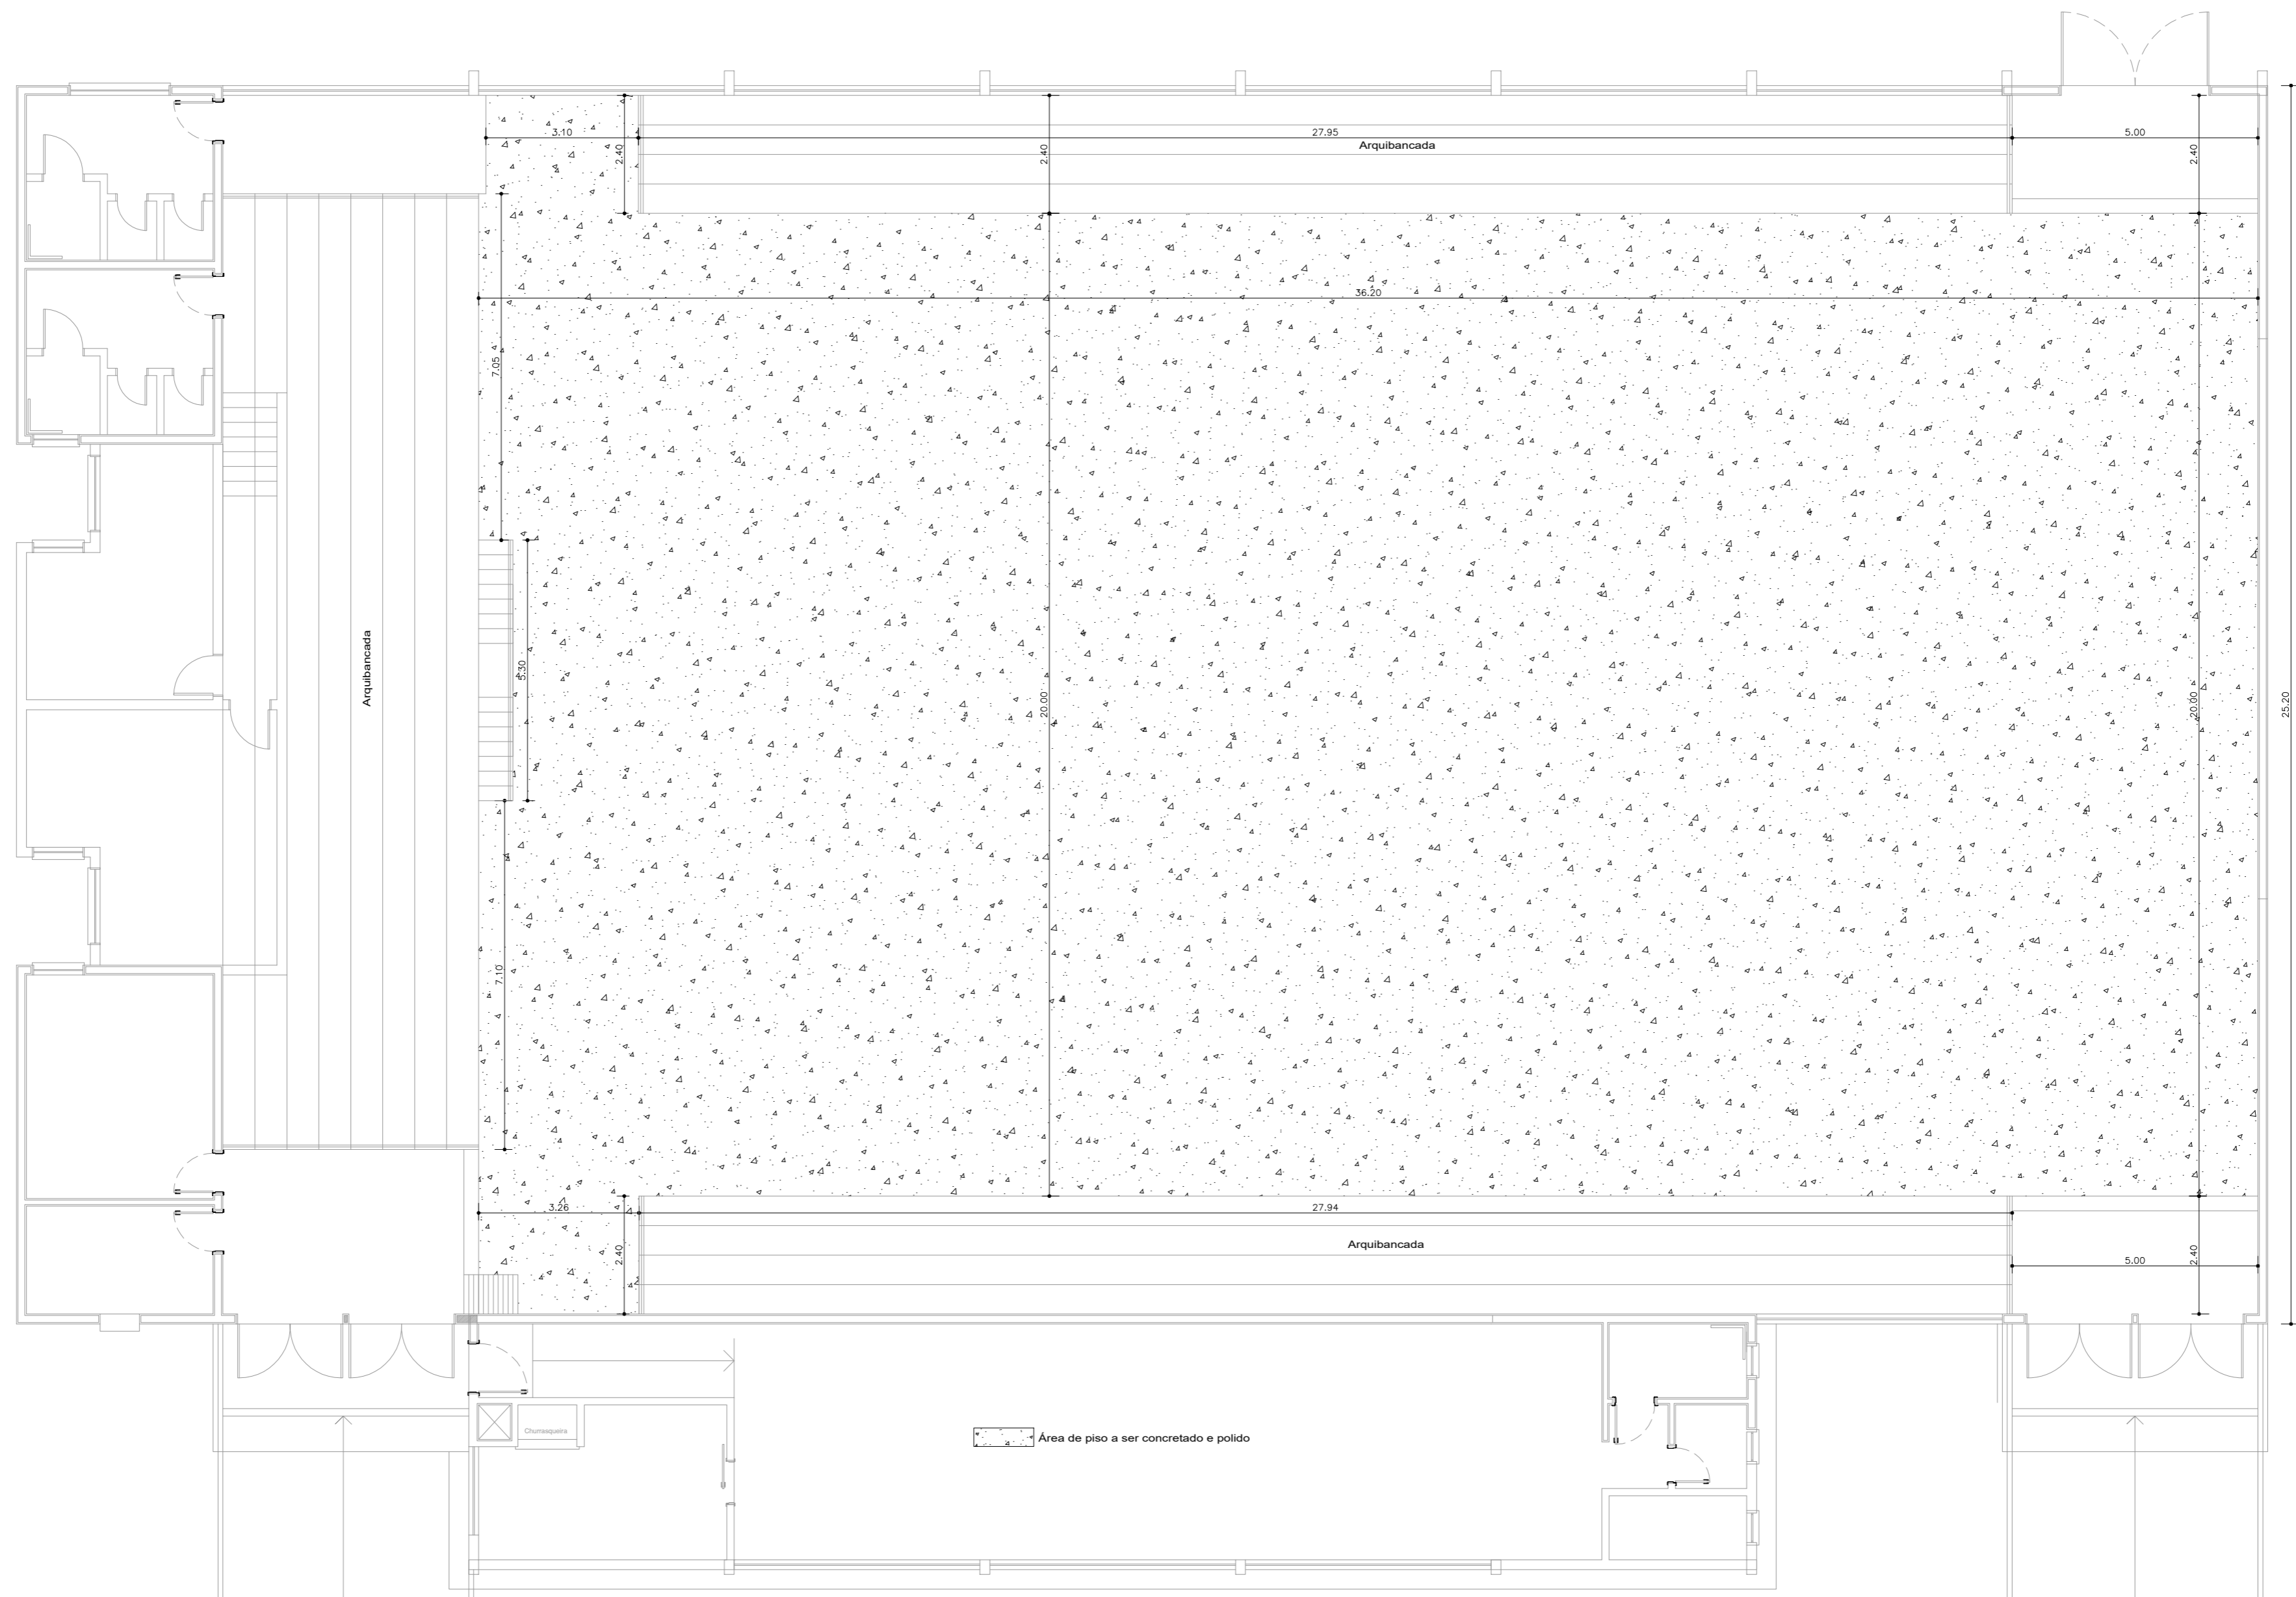


01 Planta Baixa - Concretagem e polimento
ESCALA: 1/100

DEPARTAMENTO DE ENGENHARIA Prefeitura Municipal de Aratiba			PRANCHA ARQ. 02/05
DATA Agosto/2024	ENDEREÇO Rua Itá, Parte da Chacará n° 61, Aratiba, RS.	REFERÊNCIA PROJETO ARQUITETÔNICO Fachada baixa - concretagem e polimento	ÁREA 728,71 m²
DESENHO Renan	PROPRIETÁRIO PROPRIETÁRIO		ESCALA 1/100
RESP. TÉCNICO Gian Carlos Cardozo Eng. Civil CREA RS 226.467		NÃO É PERMITIDA QUALQUER ALTERAÇÃO DE PROJETO SEM AUTORIZAÇÃO DO RESPONSÁVEL TÉCNICO - LEI DOS DIREITOS AUTORAIS N° 9.610/98	

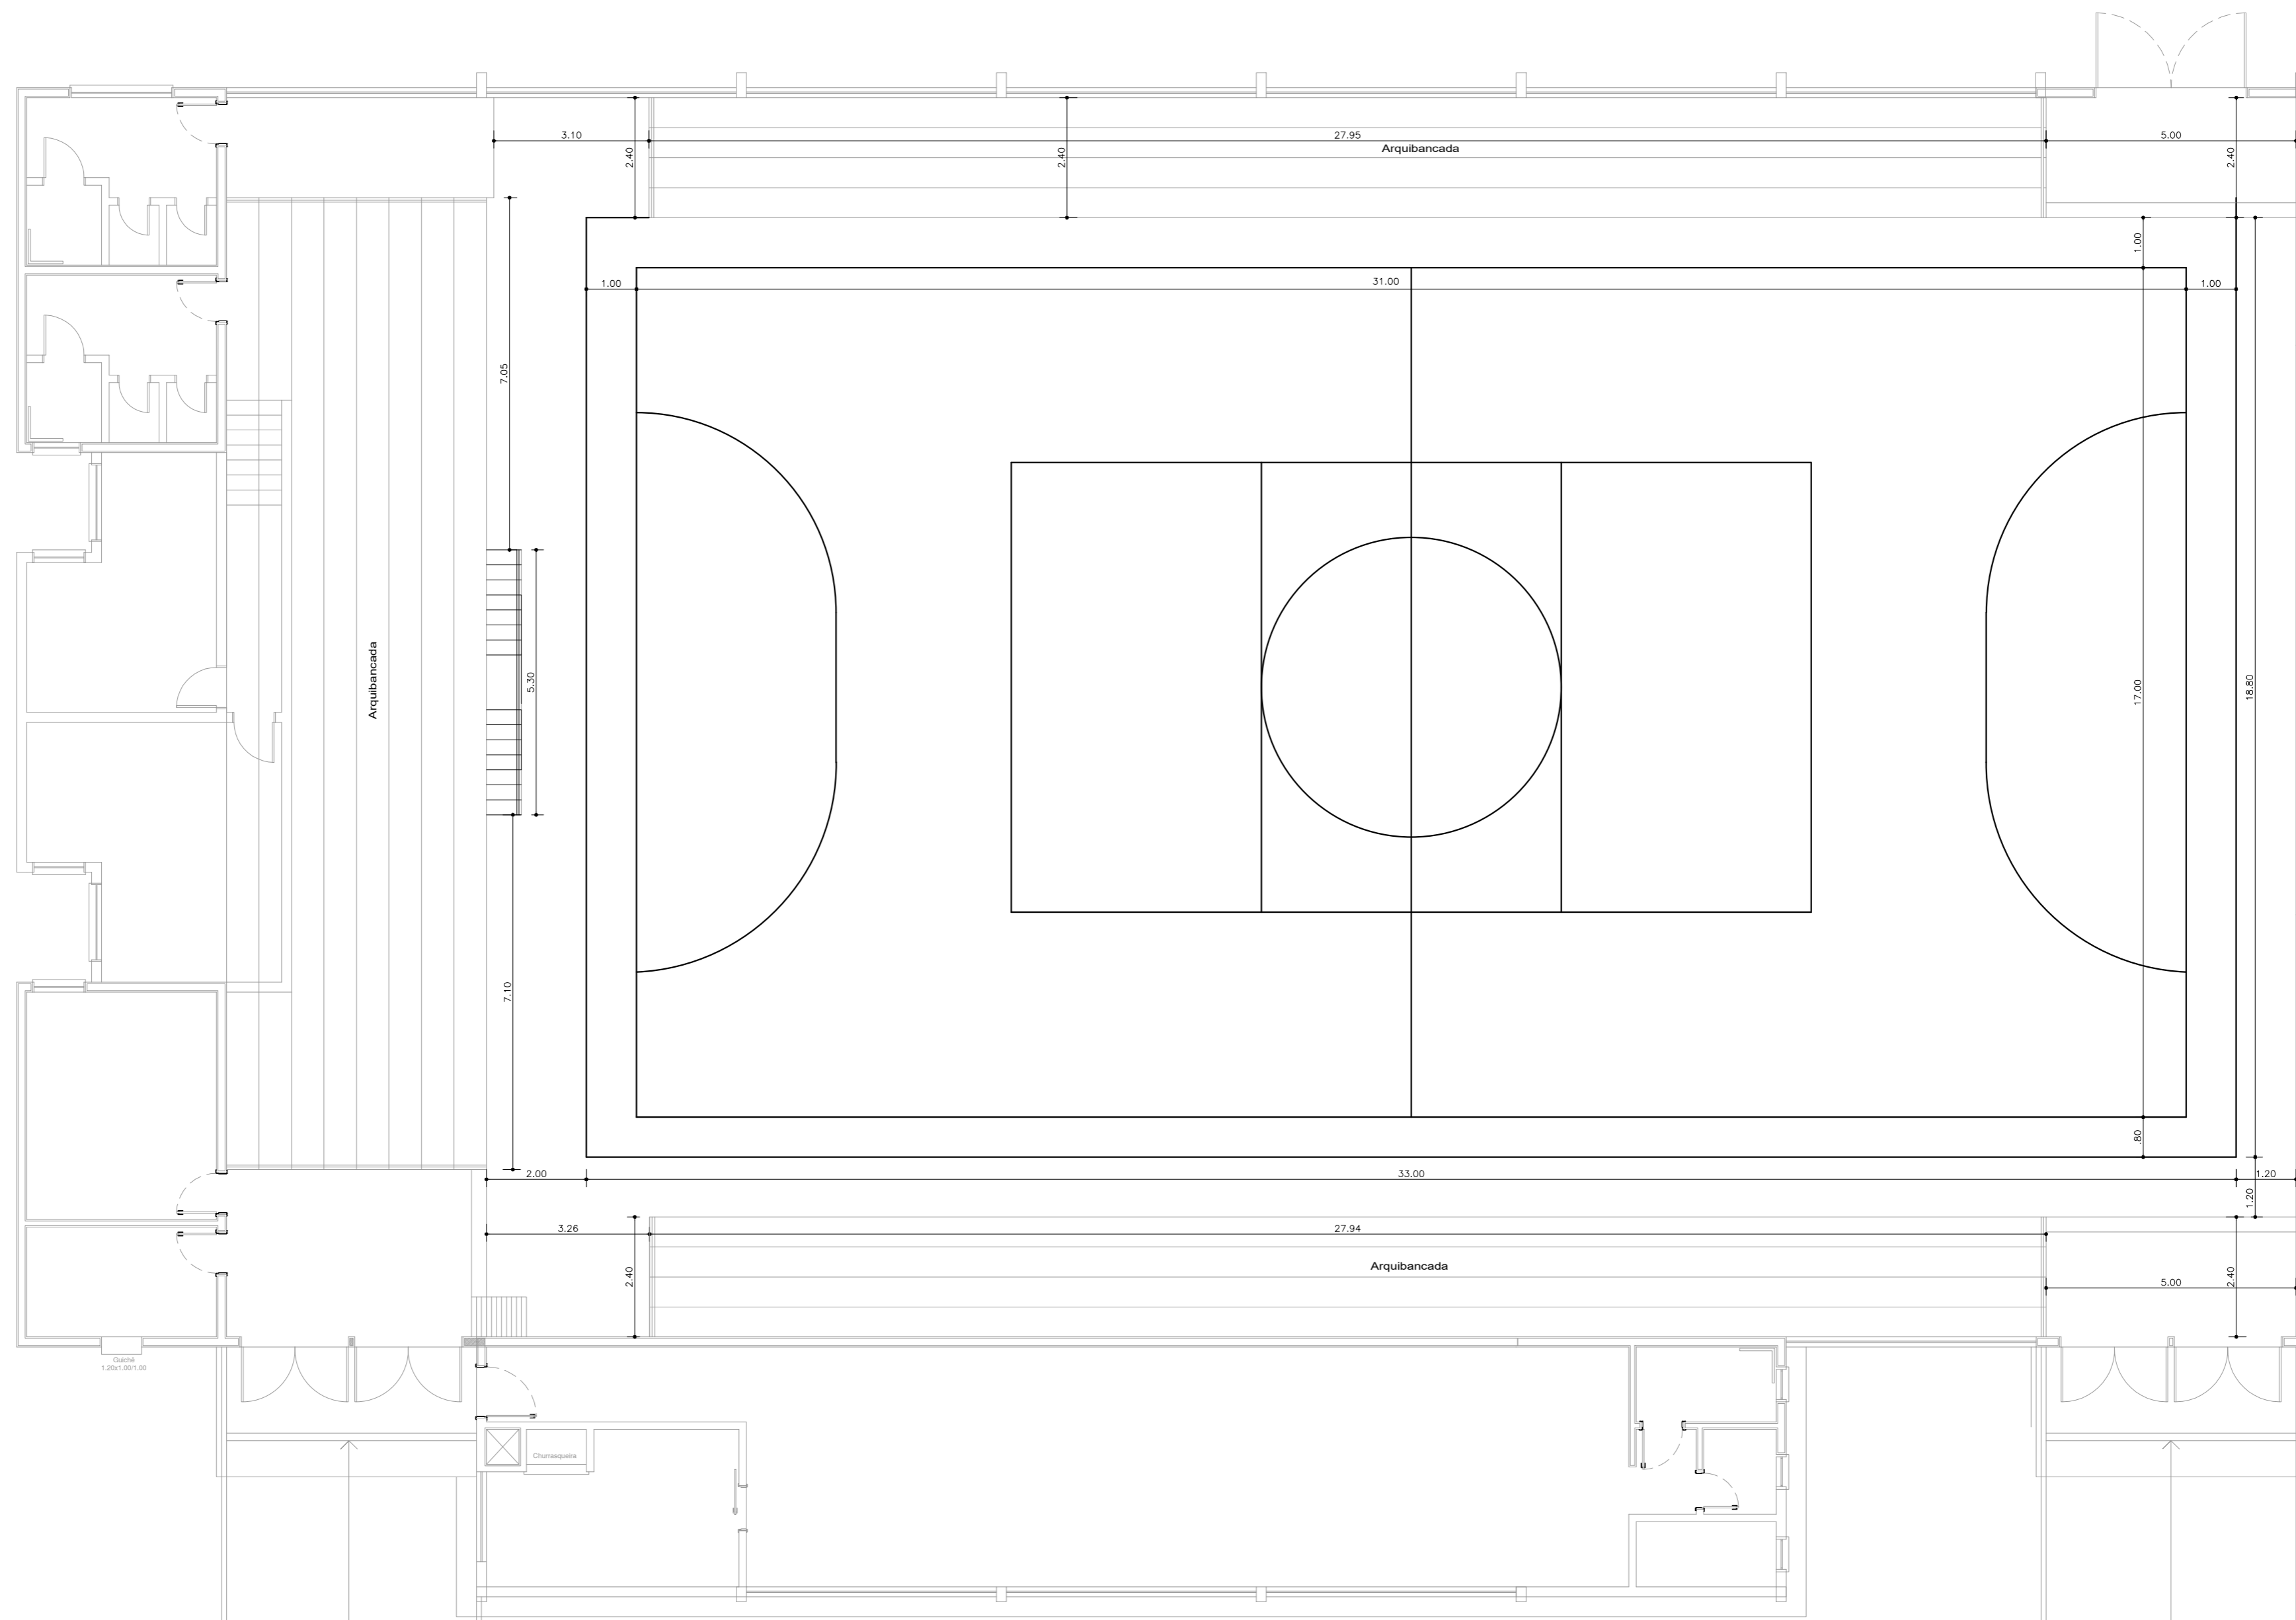

01 Planta Baixa - área de piso modular
ESCALA: 1/100

DEPARTAMENTO DE ENGENHARIA Prefeitura Municipal de Aratiba			PRANCHA ARQ. 04/05
DATA Agosto/2024	ENDEREÇO Rua Itá, Parte da Chacarã n° 61, Aratiba, RS.	REFERÊNCIA PROJETO ARQUITETÔNICO Planta baixa - área de piso modular a ser instalado	ÁREA 728,71 m²
DESENHO Renan	PROPRIETÁRIO PROPRIETÁRIO		ESCALA 1/100
PROPRIETÁRIO PROPRIETÁRIO		RESP. TÉCNICO Gian Carlos Cardozo Eng. Civil CREA RS 226.467	
NÃO É PERMITIDA QUALQUER ALTERAÇÃO DE PROJETO SEM AUTORIZAÇÃO DO RESPONSÁVEL TÉCNICO - LEI DOS DIREITOS AUTORAIS N° 9.610/98			

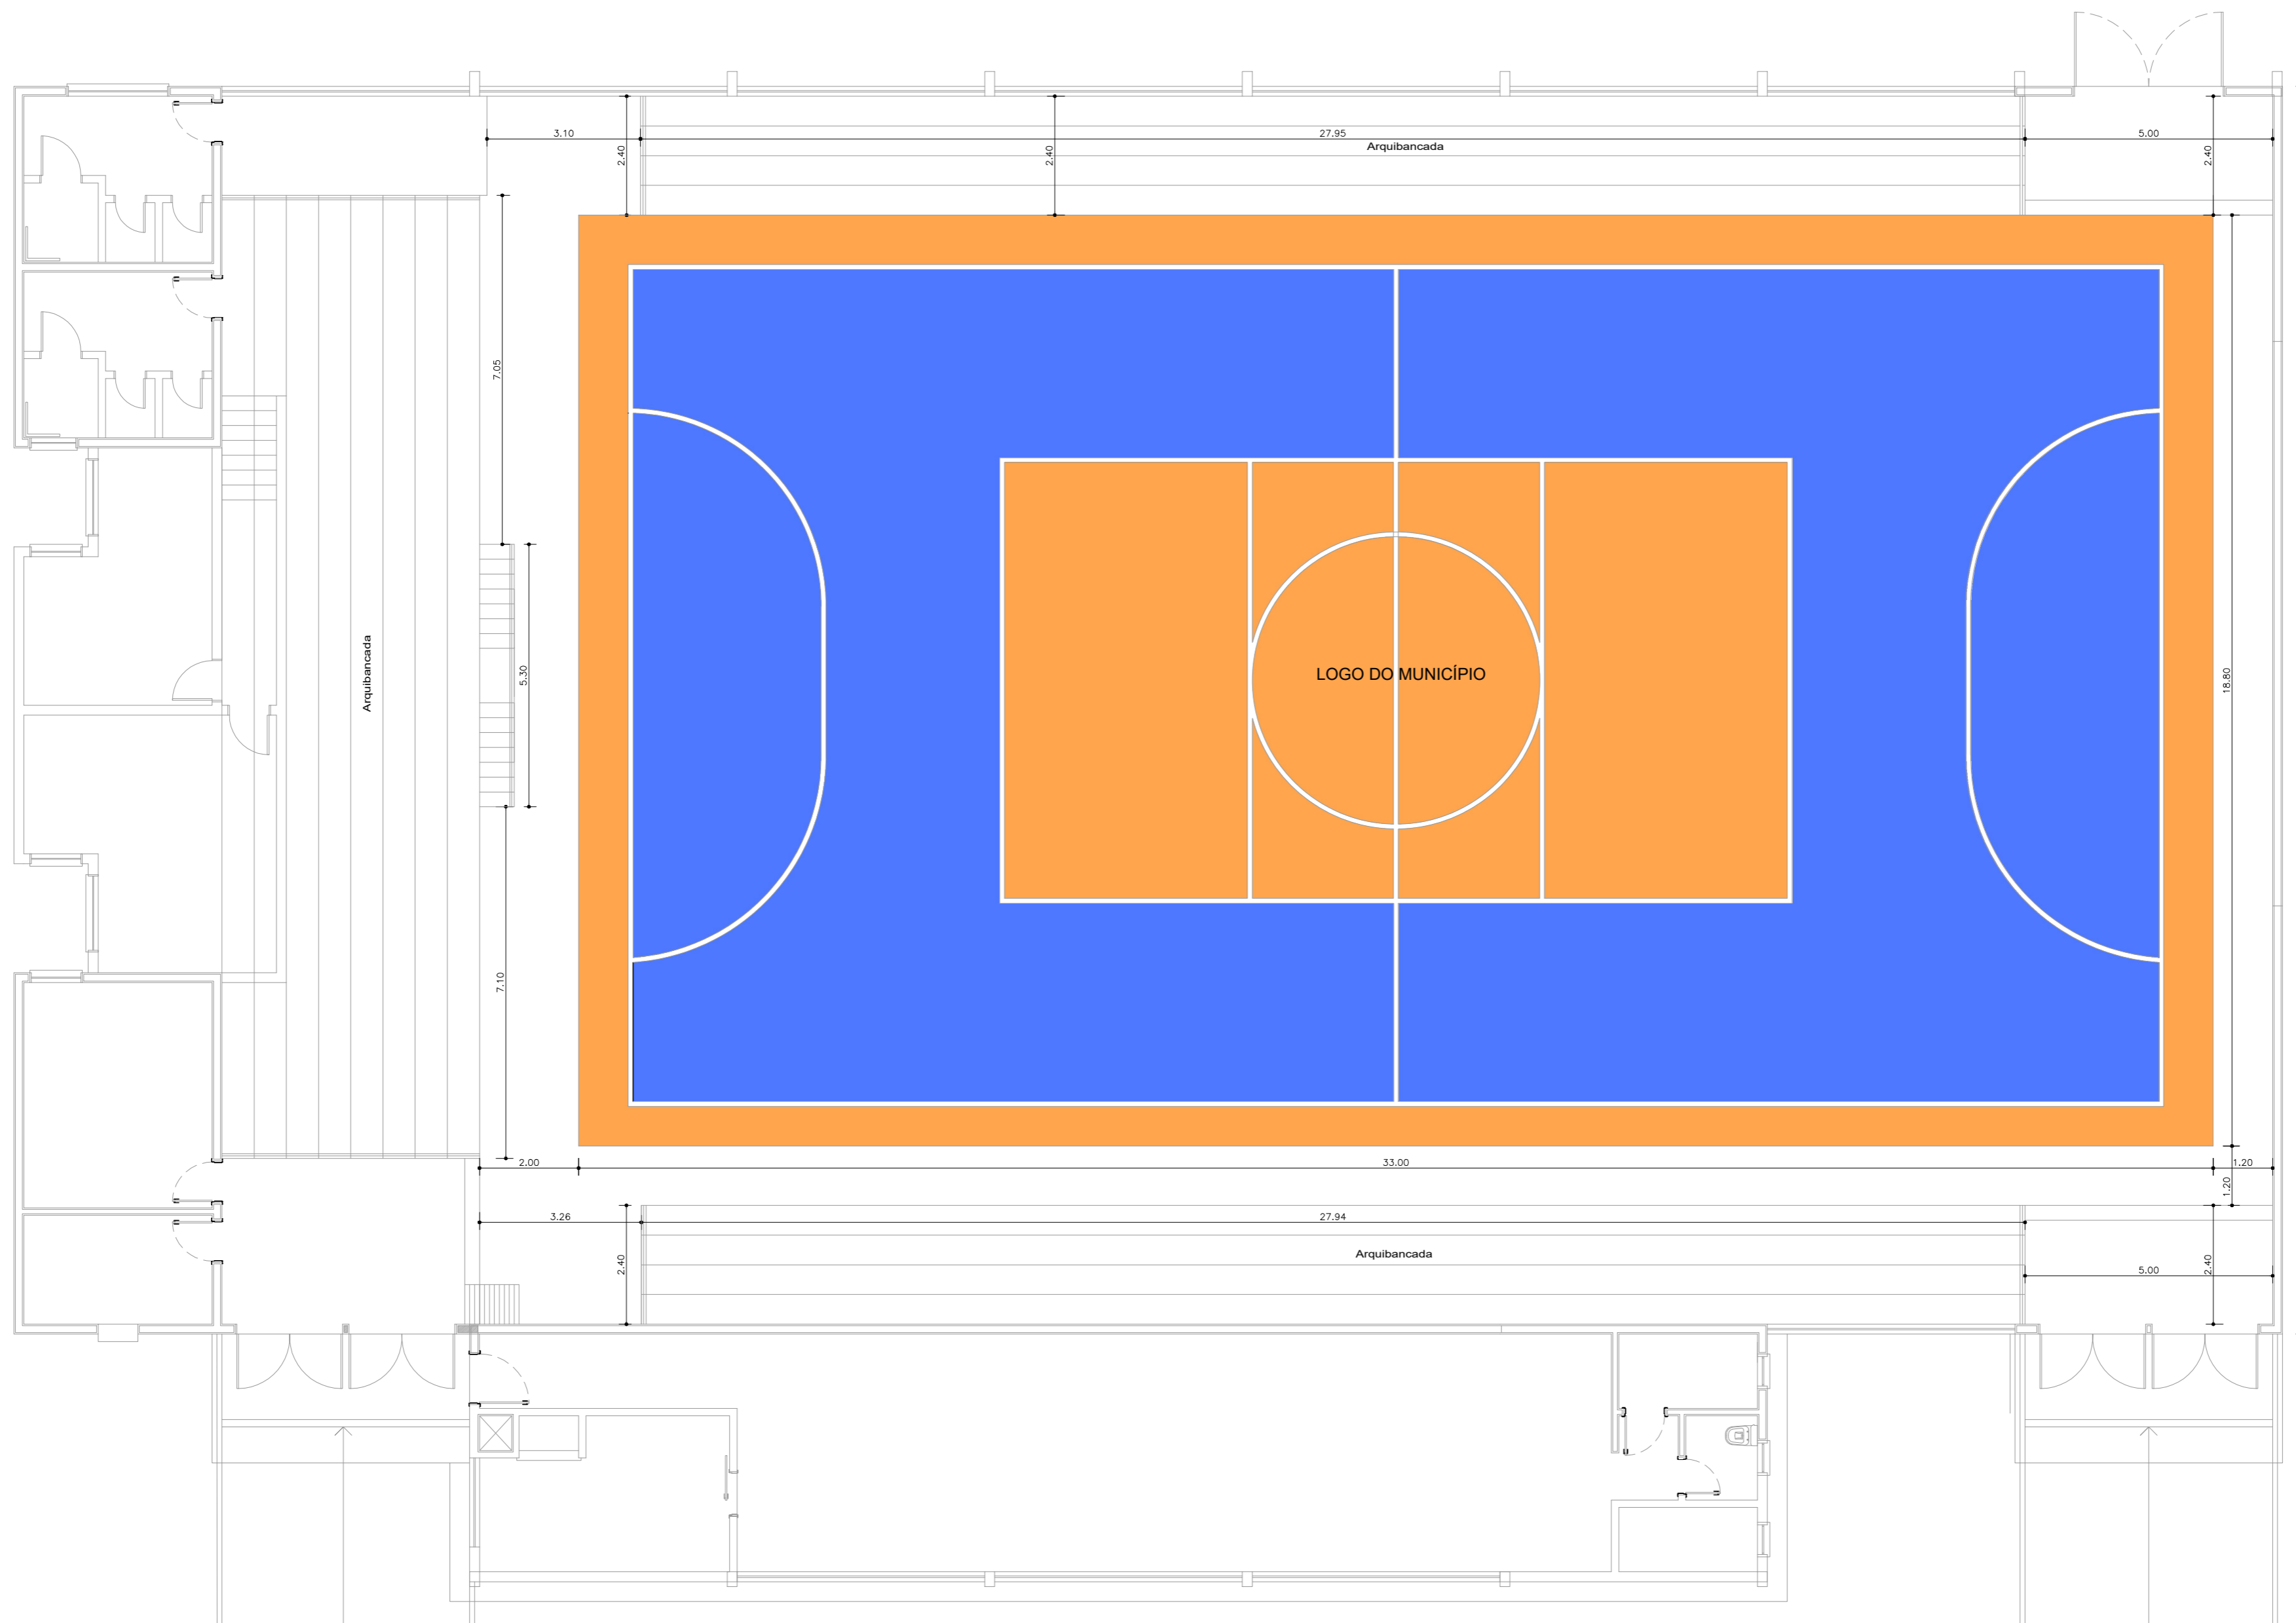

01 Planta Baixa - paleta de cores
ESCALA: 1/100

DEPARTAMENTO DE ENGENHARIA Prefeitura Municipal de Aratiba			PRANCHA ARQ. 01/05
DATA Agosto/2024	ENDEREÇO Rua Itá, Parte da Chacará n° 61, Aratiba, RS.	REFERÊNCIA PROJETO ARQUITETÔNICO Planta baixa - paleta de cores (quadra)	ÁREA 728,71 m²
DESENHO Renan			ESCALA 1/100
PROPRIETÁRIO PROPRIETÁRIO		RESP. TÉCNICO Gian Carlos Cardozo Eng. Civil CREA RS 226.467	
NÃO É PERMITIDA QUALQUER ALTERAÇÃO DE PROJETO SEM AUTORIZAÇÃO DO RESPONSÁVEL TÉCNICO - LEI DOS DIREITOS AUTORAIS N° 9.610/98			