



VISTA LATERAL

ESCALA: 1:75

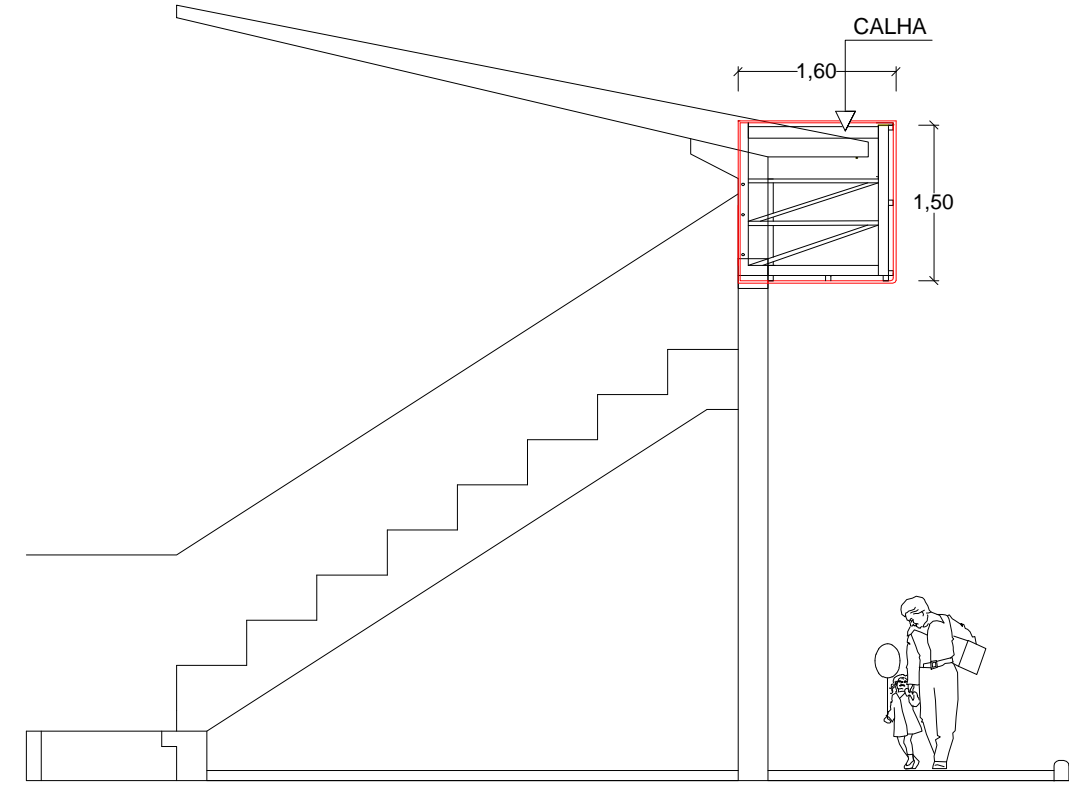


VISTA ESTRUTURA LATERAL ( 2 VEZES )

ESCALA: 1:75

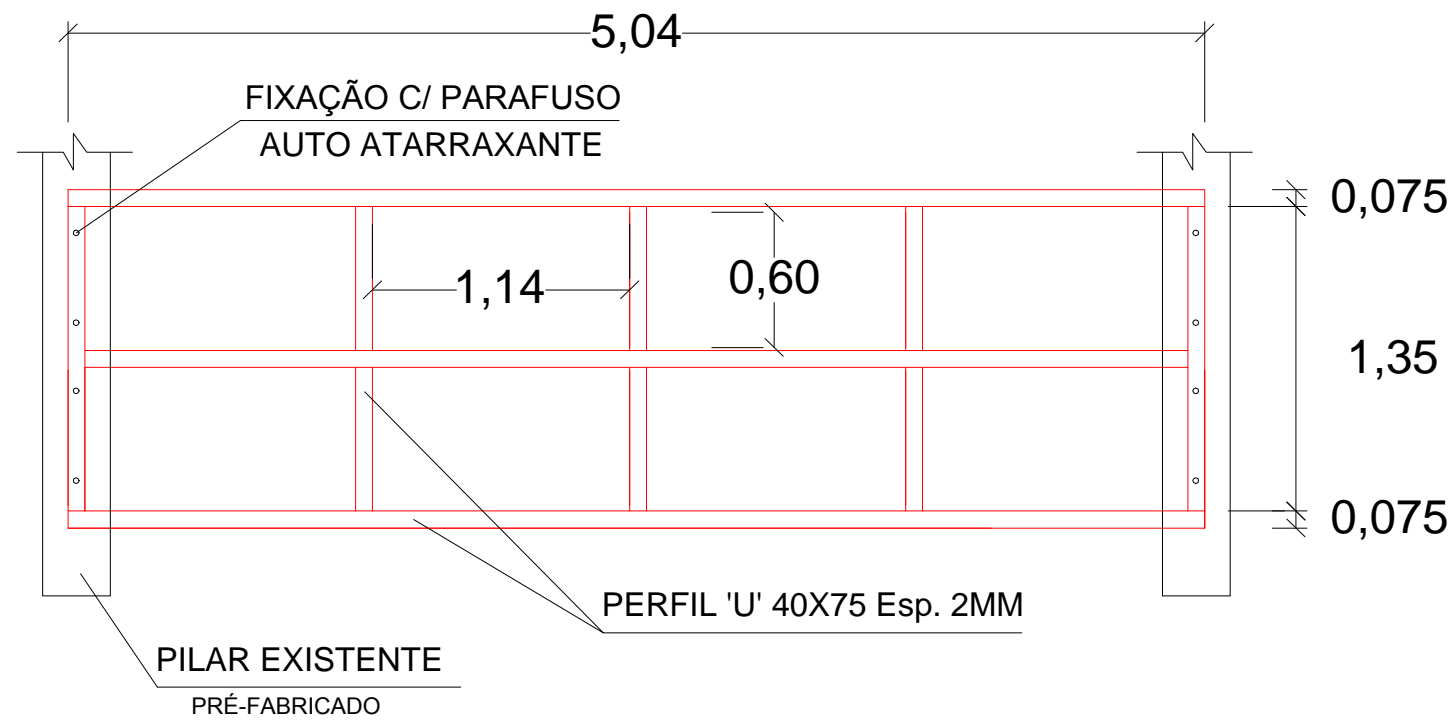

VISTA FRONTAL  
ESTRUTURA METÁLICA

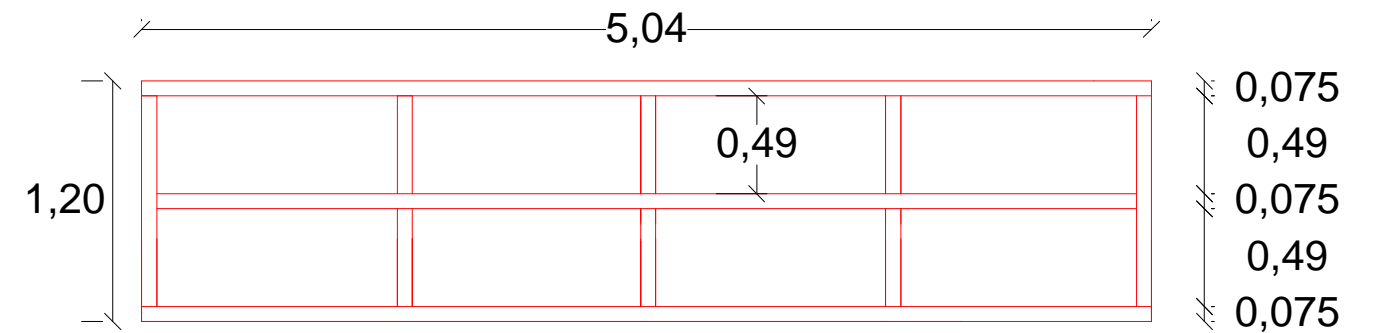

VISTA FUNDO  
ESTRUTURA METÁLICA

**PREFEITURA MUNICIPAL DE ARATIBA**

Rua Luiz Loeser, 287 - Centro - 99770-000 - Aratiba/RS

Obra: **IMPLANTAÇÃO DE INFRAESTRUTURA ESPORTIVA**  
Esquina das Ruas Alfredo Loss e Rua Erechim, Quadra 19, Bairro Santo Antônio, Aratiba/RS

PROJETO: Gian C. Cardozo  
Priscila O. Trentin  
ESCALA: Indicada  
DATA: 21/08/2017

**DETALHES CONSTRUTIVOS**

PRANCHA: 02

Resp. Técnico

Prefeitura Municipal de Aratiba