



VISTA LATERAL

ESCALA: 1:75

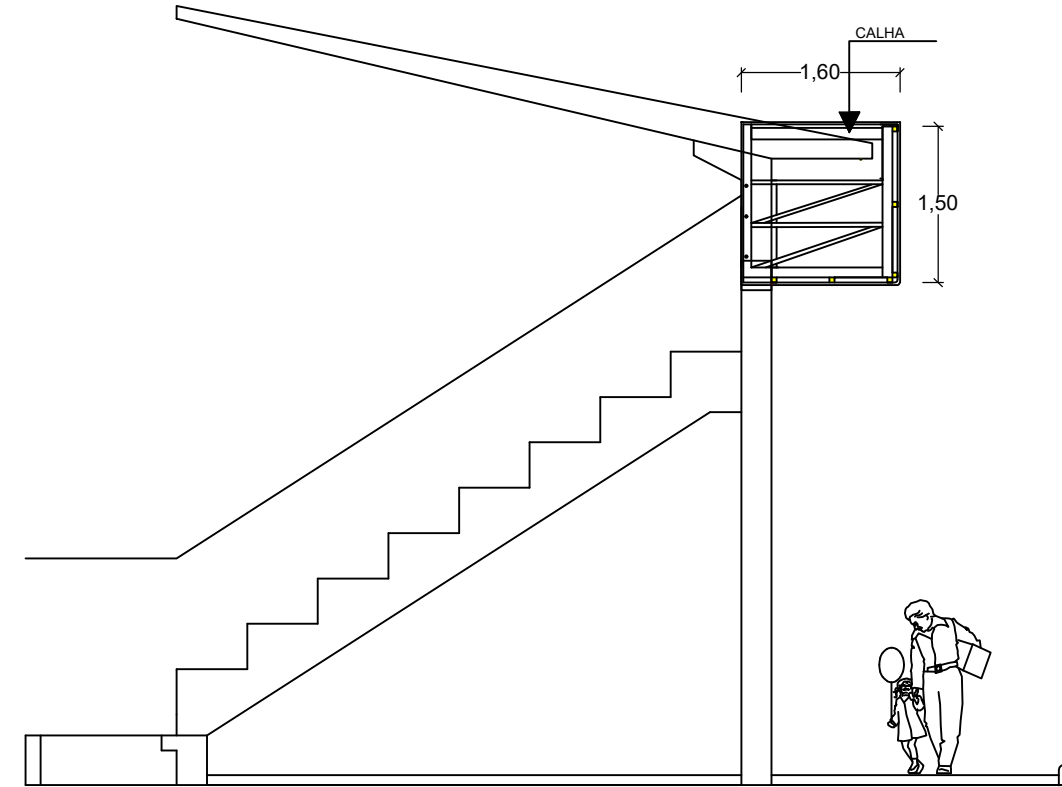


VISTA ESTRUTURA LATERAL (2 VEZES)

ESCALA: 1:75

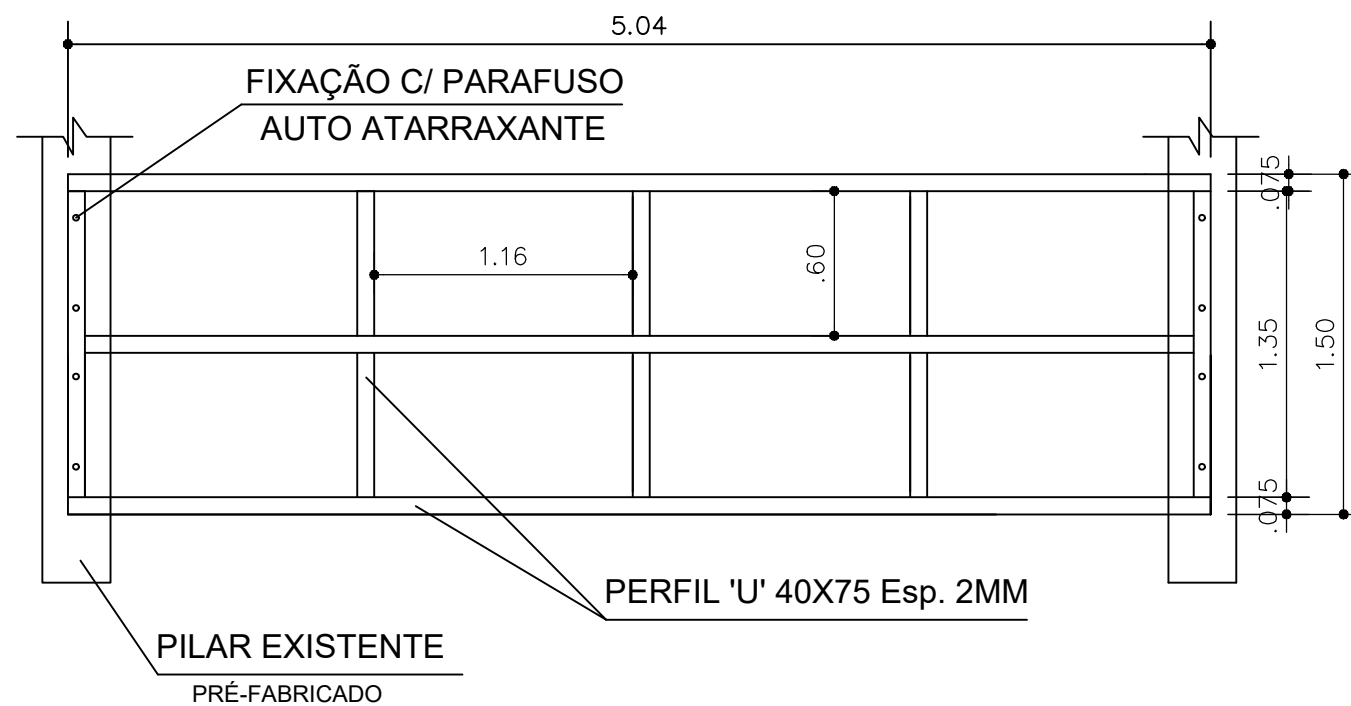

VISTA FRONTAL
ESTRUTURA METÁLICA

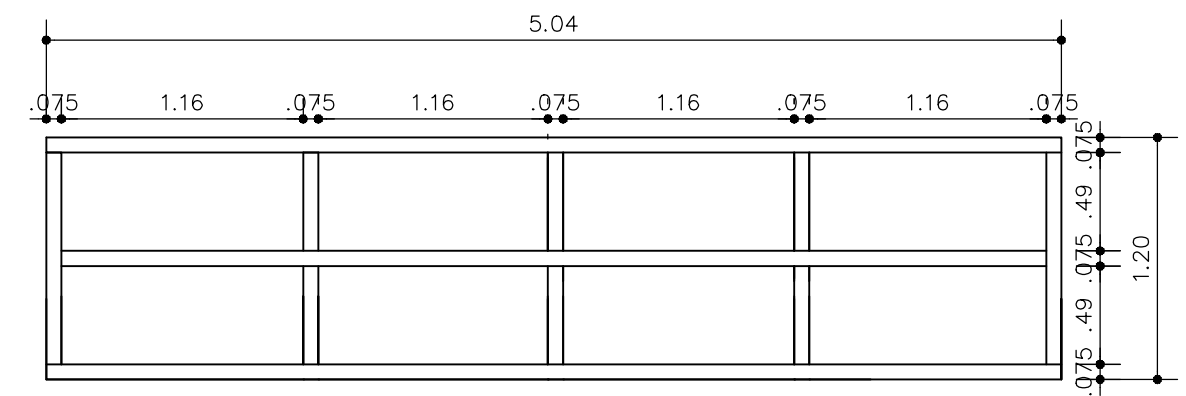

VISTA FUNDO
ESTRUTURA METÁLICA

PREFEITURA MUNICIPAL DE ARATIBA

Rua Luiz Loeser, 287 - Centro - 99770-000 - Aratiba/RS

Obra: **IMPLANTAÇÃO DE INFRAESTRUTURA ESPORTIVA**

Esquina das Ruas Alfredo Loss e Rua Erechim, Quadra 19, Bairro Santo Antônio, Aratiba/RS

PROJETO: Gian C. Cardozo
Kethlen V. da Silva

ESCALA: Indicada

DATA: 05/2018

DETALHES CONSTRUTIVOS

PRANCHA: 02

Resp. Técnico

Prefeitura Municipal de Aratiba