



**DETALHE SINALIZAÇÃO**  
SEM ESCALA

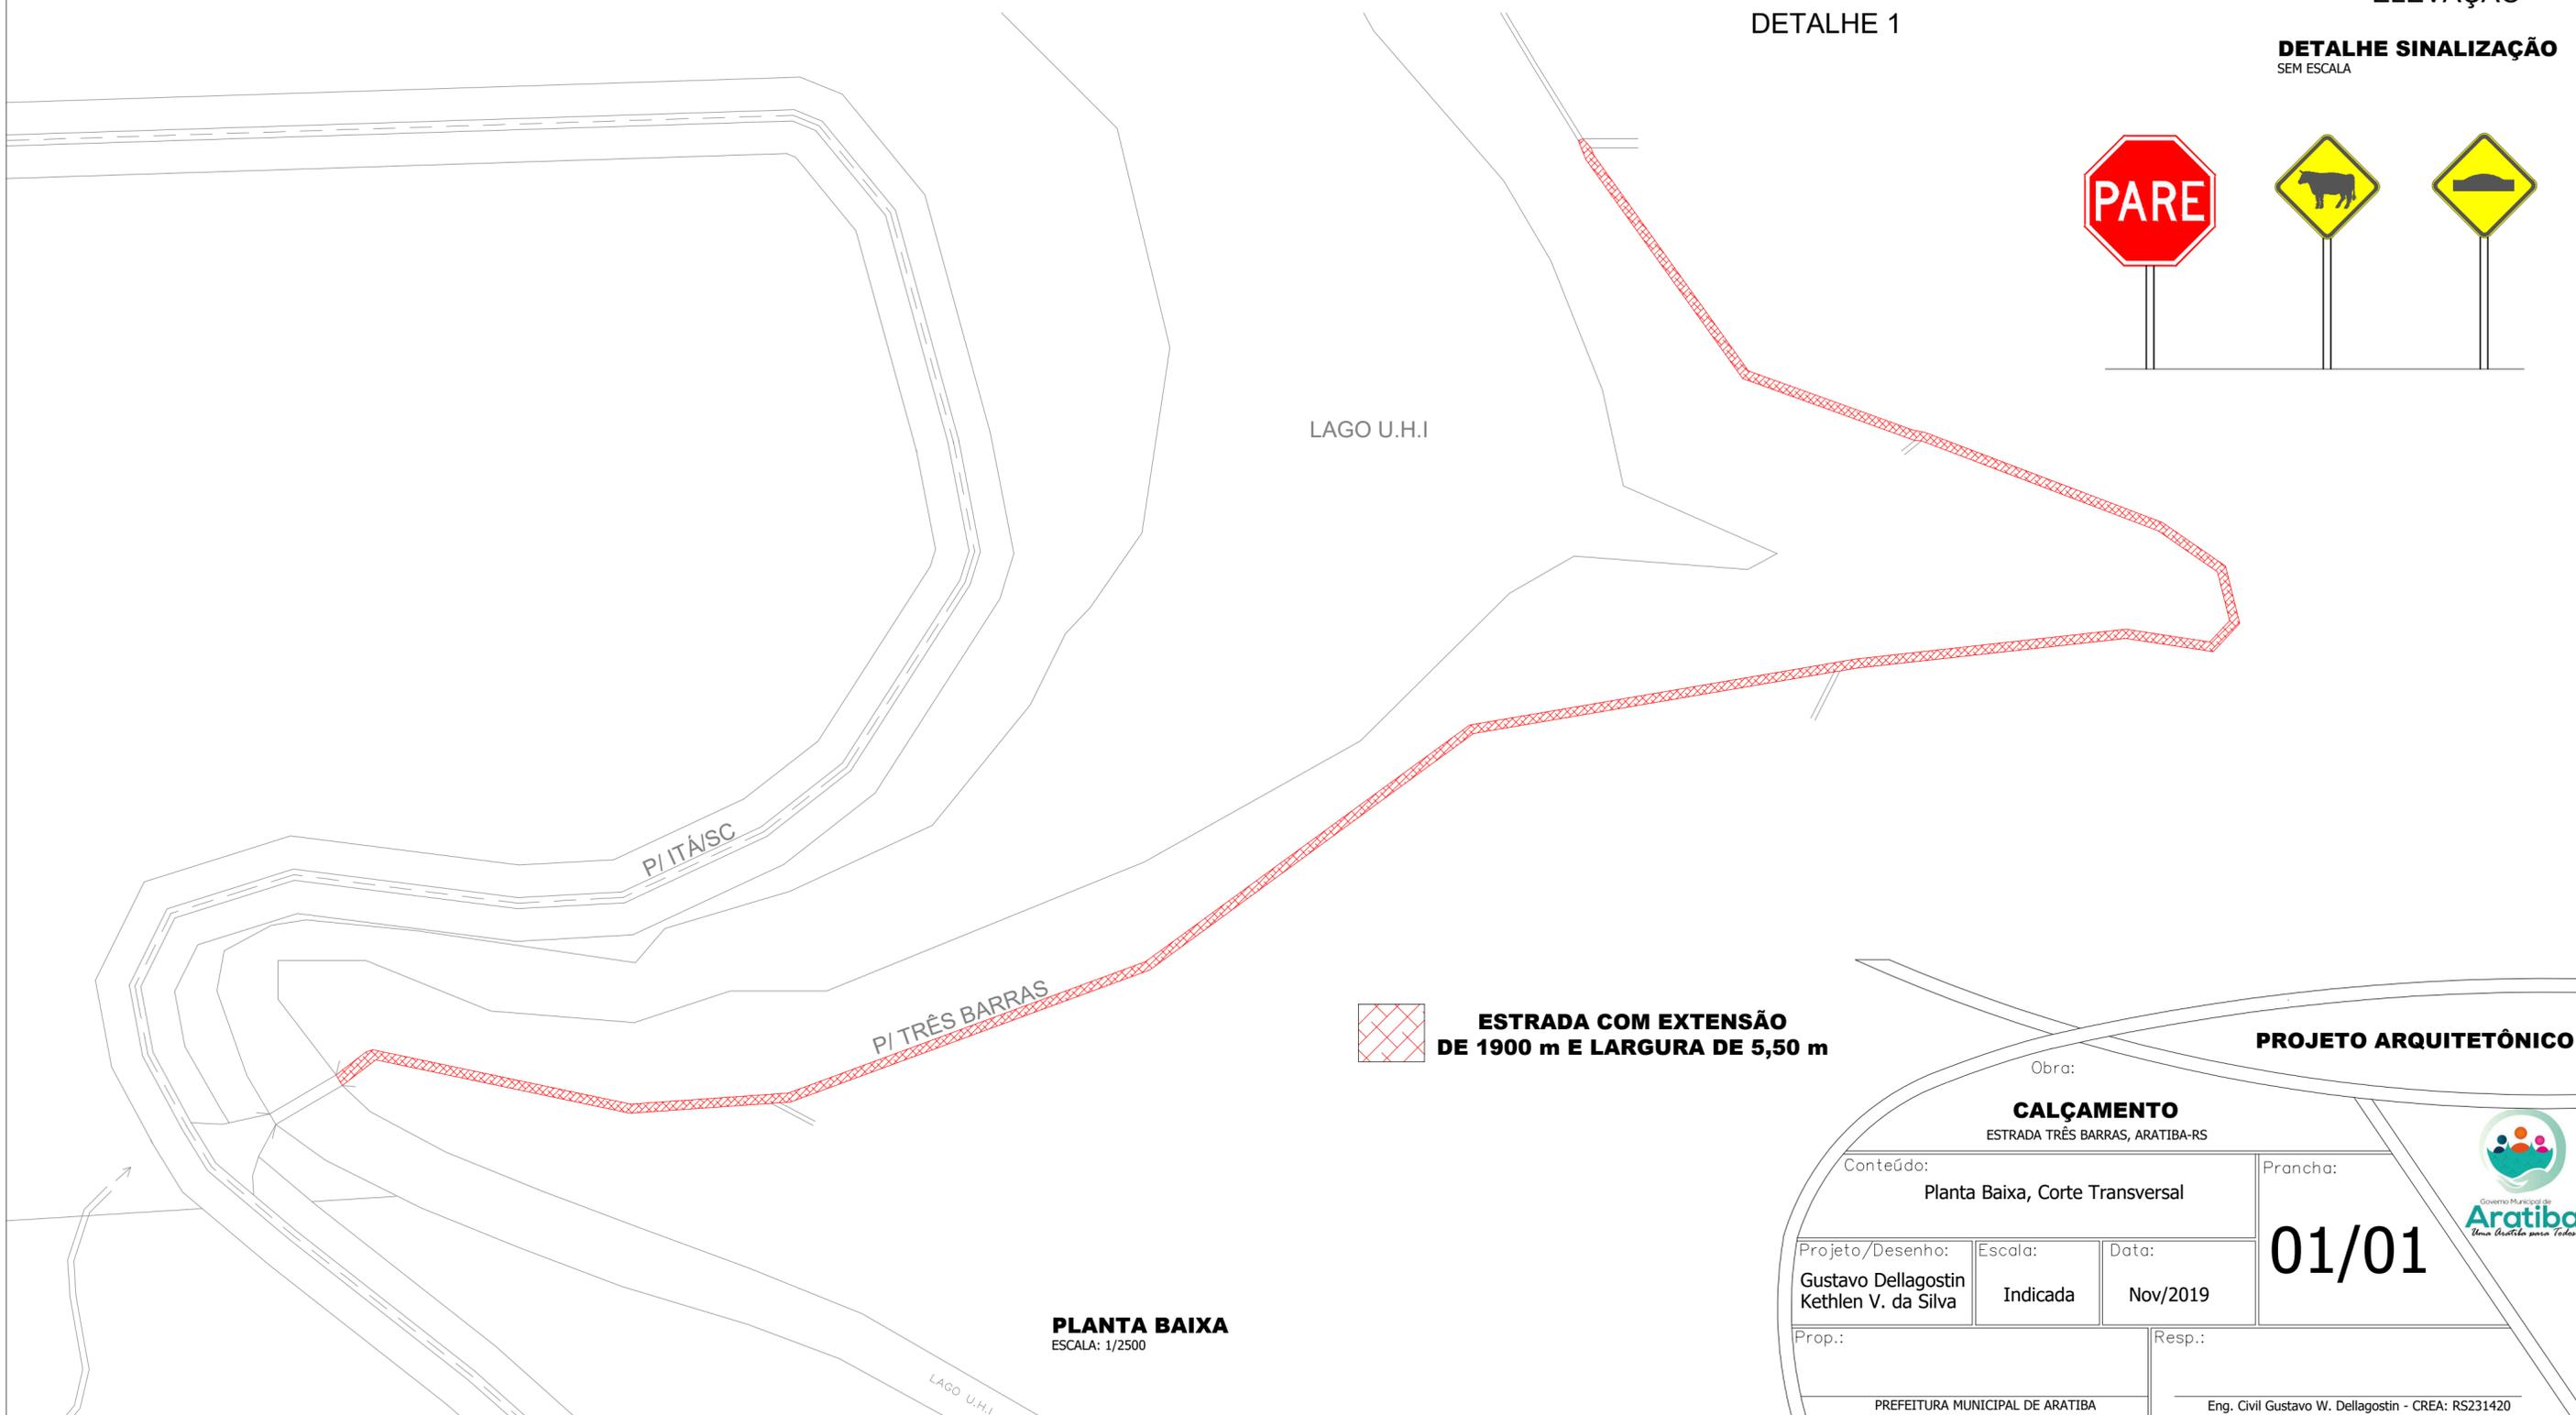

Obra:				<b>PROJETO ARQUITETÔNICO</b>
<b>CALÇAMENTO</b>				
ESTRADA TRÊS BARRAS, ARATIBA-RS				
Conteúdo:		Prancha:		
Planta Baixa, Corte Transversal		01/01		
Projeto/Desenho:	Escala:	Data:		
Gustavo Dellagostin Kethlen V. da Silva	Indicada	Nov/2019		
Prop.:	Resp.:			
PREFEITURA MUNICIPAL DE ARATIBA		Eng. Civil Gustavo W. Dellagostin - CREA: RS231420		

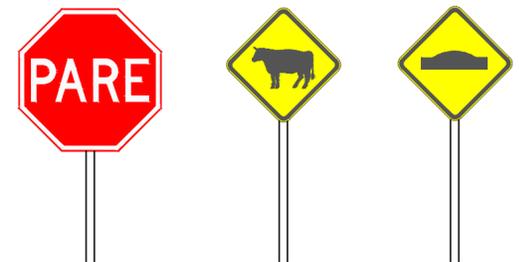