


- PAREDES EXISTENTES
- ESTRUTURA EXISTENTE
- ESTRUTURA NOVA
- RODA FORRO

Planta Forro/Pav. Térreo  
 1:50  
 Área = 287,89m<sup>2</sup>

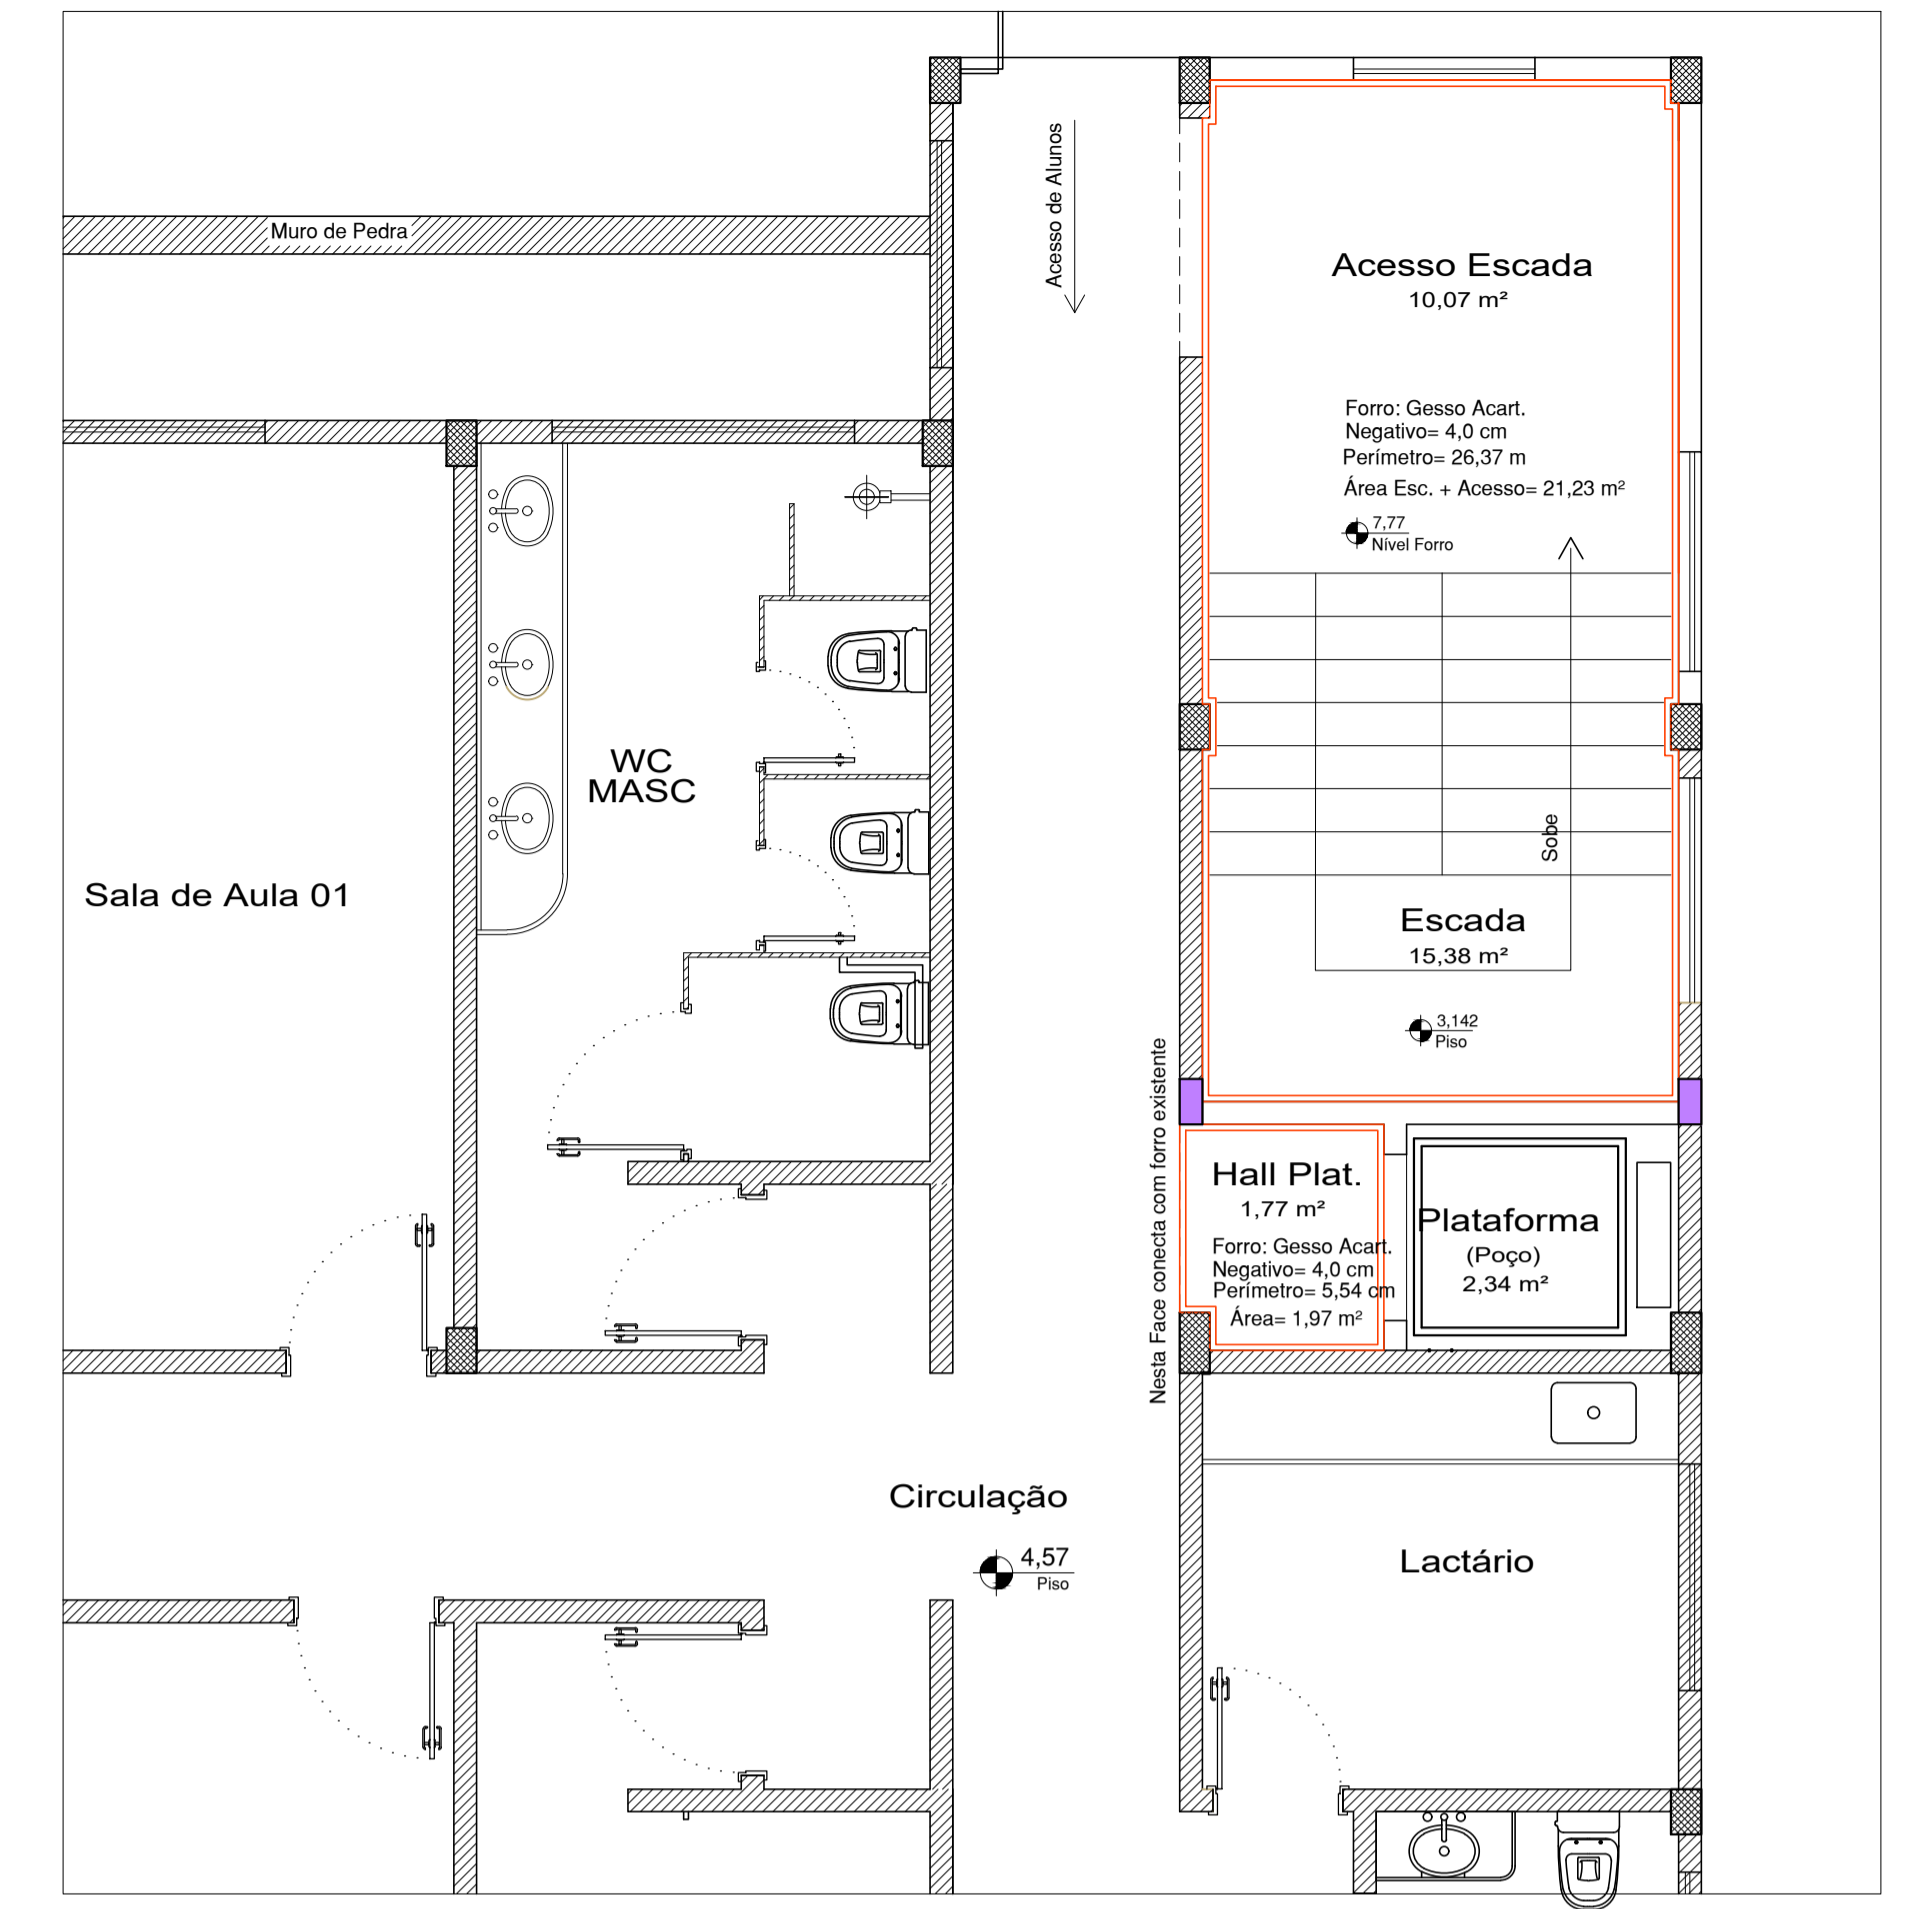

- PAREDES EXISTENTES
- ESTRUTURA EXISTENTE
- ESTRUTURA NOVA
- RODA FORRO

Planta Forro/Pav. Superior  
 1:50

**APROVAÇÕES:**

| Nº | DATA | DESCRIÇÃO DAS ALTERAÇÕES | RESP. |
|----|------|--------------------------|-------|
|    |      |                          |       |
|    |      |                          |       |

OBRAS/SERVIÇO: **ADEQUAÇÃO, REFORMA E AMPLIAÇÃO NA ESCOLA MUN. DE EDUCAÇÃO INFANTIL PINGO DE GENTE**

**FOGAÇA**  
 PLANEJAMENTO E CONSTRUÇÕES

ENDERECO: RUA COL. PEDRO PINTO DE SOUZA, Nº 517, CENTRO, ARAJÁ-BARRAS

CONTRATANTE/PROPRIETÁRIO: SECRETARIA MUNICIPAL DE EDUCAÇÃO Município de Aratiba/RJ

RESP. TÉCNICOS PROJETO: Arq. Uly Neusa M. Klein Aguzzi CAUBR A80543-2; Leonardo Correa Fogaça CAUBR A136819-2

PROJETO: **EXECUTIVO**

CONTEUDO: **PLANTA FORRO DE GESSO TÉRREO/SUPERIOR**

ESCALA: INDICADA | DATA: 15/01/2022 | REVISÃO: 00 | DESENHO: NEUSA | PRANCHA: 02 DE 05