


PAREDES EXISTENTES  
 ESTRUTURA EXISTENTE  
 ESTRUTURA NOVA  
 RODA PÉ (2x7 cm)

PB Piso/Soleiras/Rodapé Térreo  
 1:50  
 Área = 287,89m²

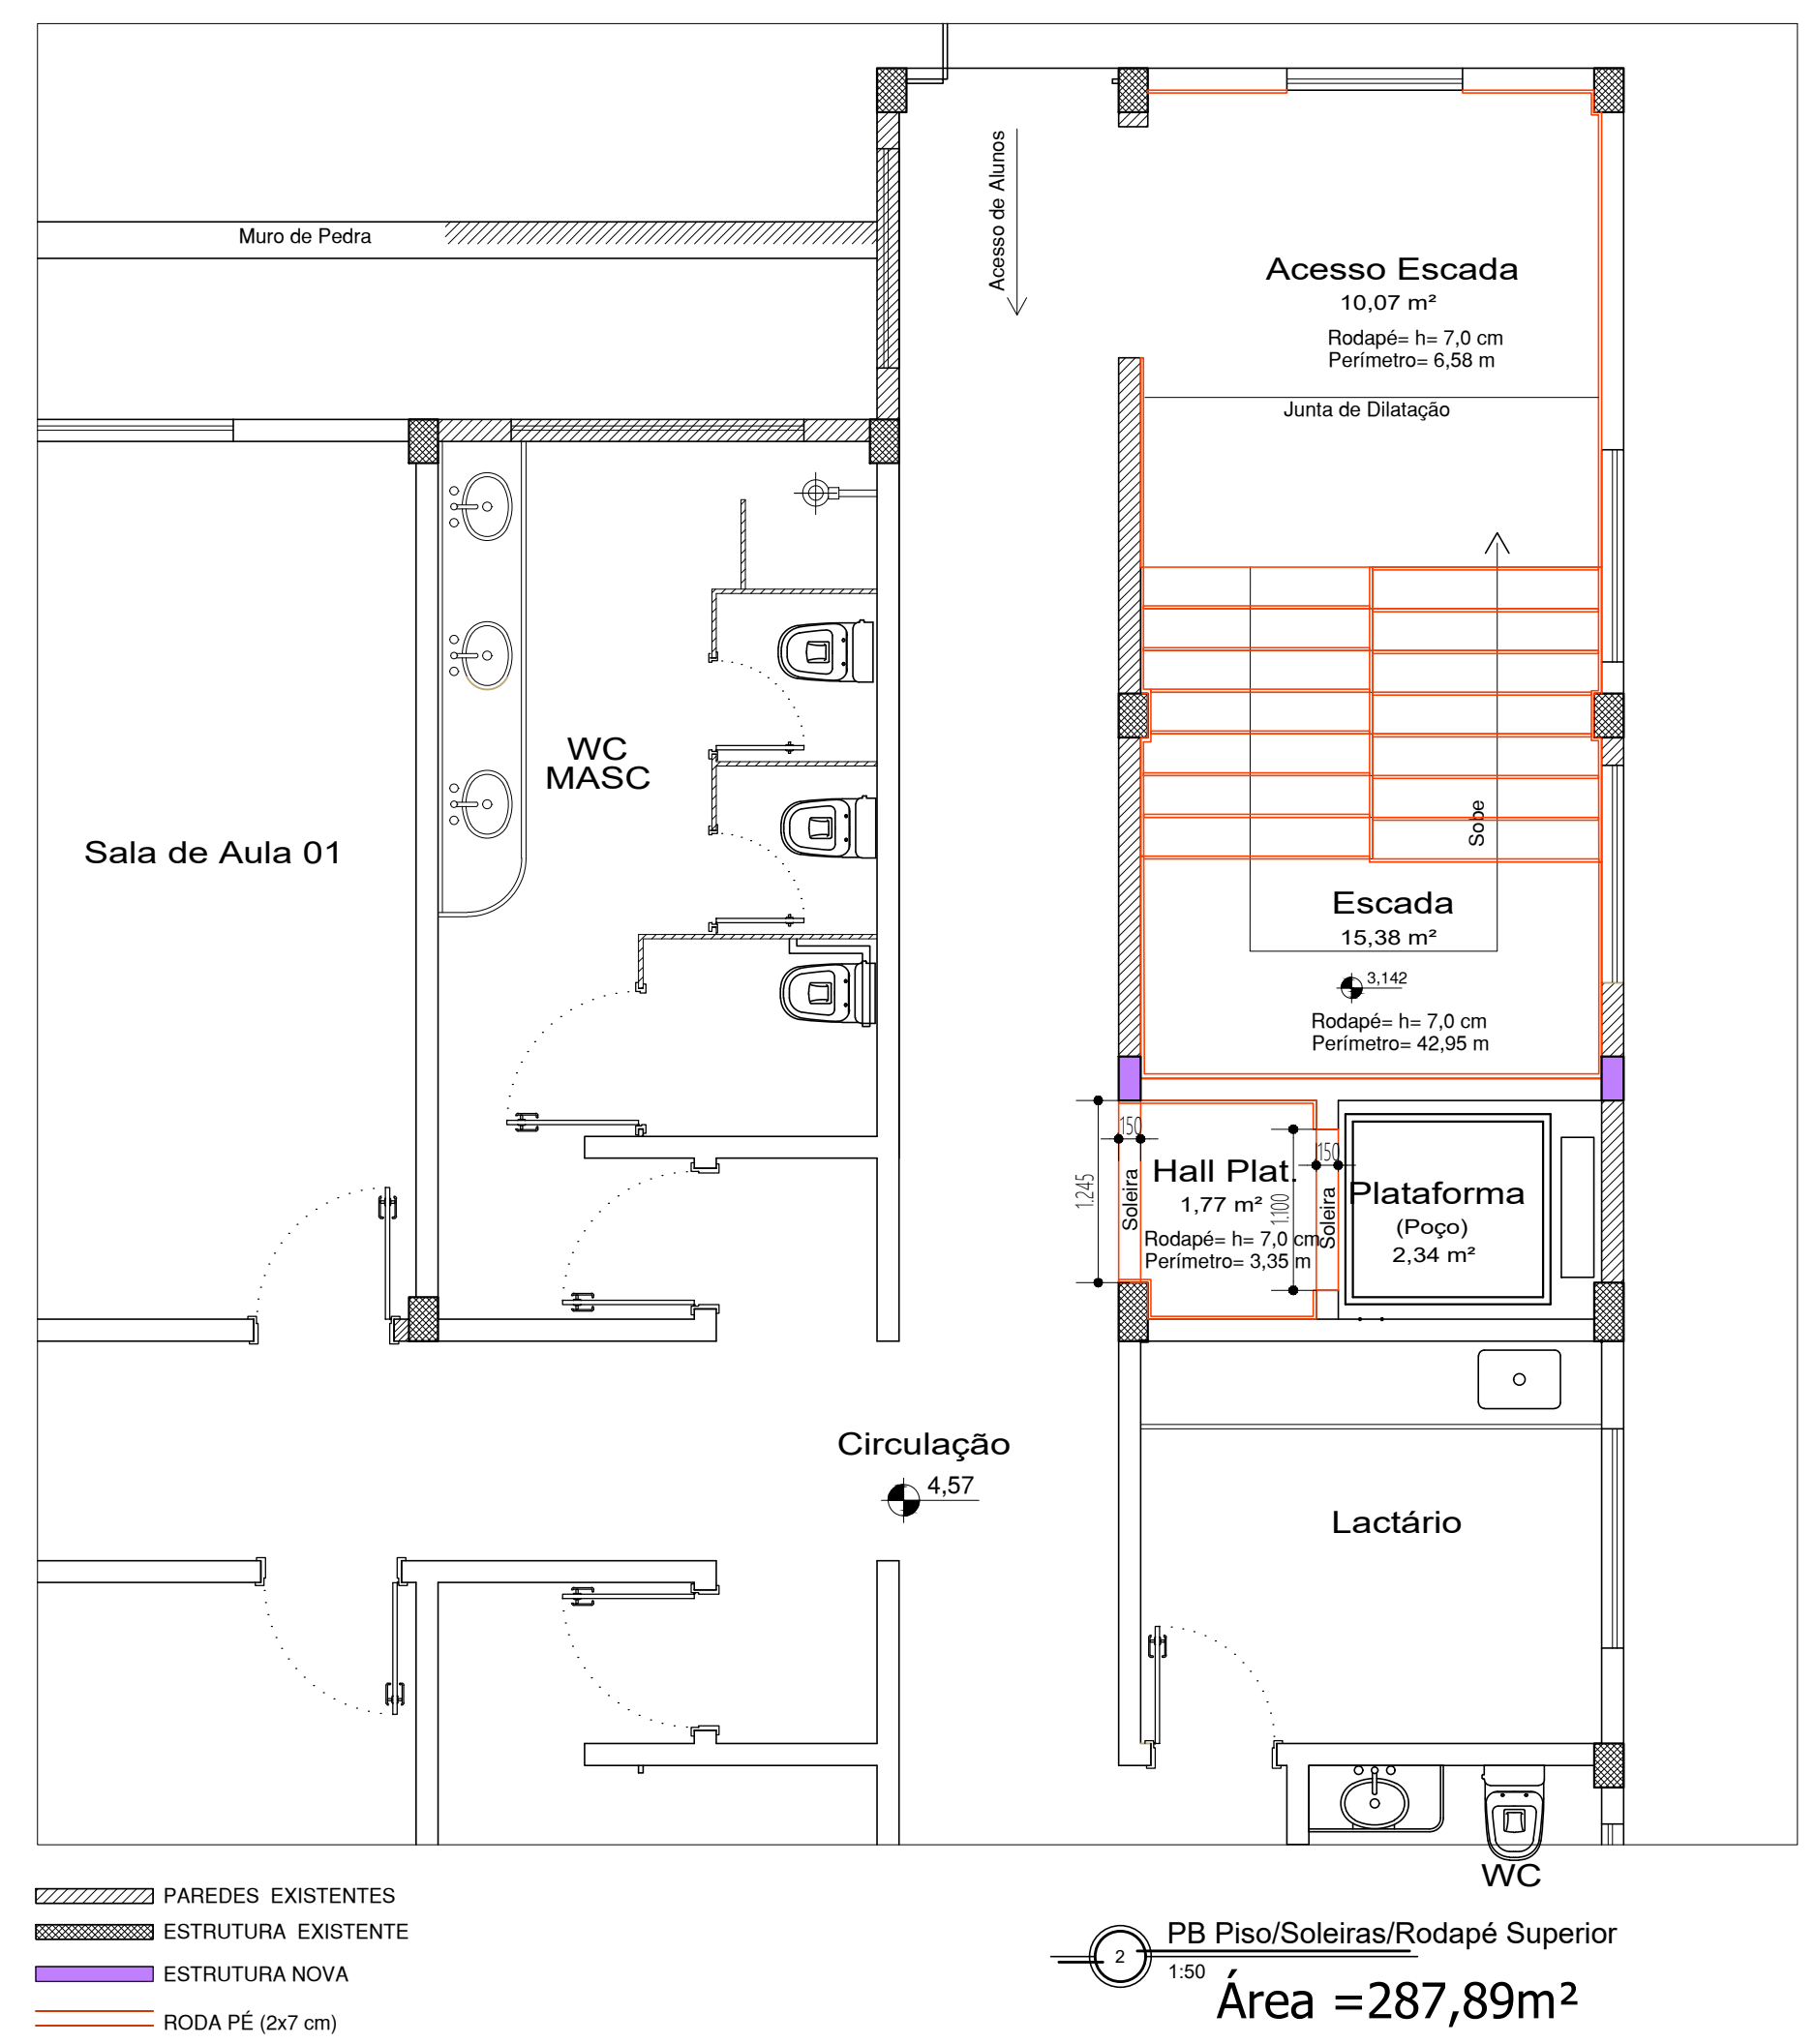

PAREDES EXISTENTES  
 ESTRUTURA EXISTENTE  
 ESTRUTURA NOVA  
 RODA PÉ (2x7 cm)

PB Piso/Soleiras/Rodapé Superior  
 1:50  
 Área = 287,89m²

APROVAÇÕES:

CONTROLE DE ALTERAÇÕES:

Nº	DATA	DESCRIÇÃO DAS ALTERAÇÕES	RESP.

OBRAS/SERVIÇO: **ADEQUAÇÃO, REFORMA E AMPLIAÇÃO NA ESCOLA MUN. DE EDUCAÇÃO INFANTIL PINGO DE GENTE**

**FOGAÇA**  
PLANEJAMENTO E CONSTRUÇÕES

ENDEREÇO: RUA COL. PEDRO PINTO DE SOUZA, Nº 517, CENTRO, ARAJÓBARES

CONTRATANTE/PROPRIETÁRIO: RESP. TÉCNICOS PROJETO

Secretaria Municipal de Educação  
Município de Arajoberes

Arq. Urb. Neusa M. Klein Aguzzi  
CAUIBR A80543-2

Leonardo Correa Fogaça  
CAUIBR A136819-2

PROJETO: **EXECUTIVO**

CONTEÚDO: **PLANTA SOLEIRAS/RODAPÉS**

ESCALA: INDICADA

DATA: 15/01/2022

REVISÃO: 00

DESENHO: NEUSA

PRANCHA: 03 DE 05