



Detalhe HID-6
Escala 1:25

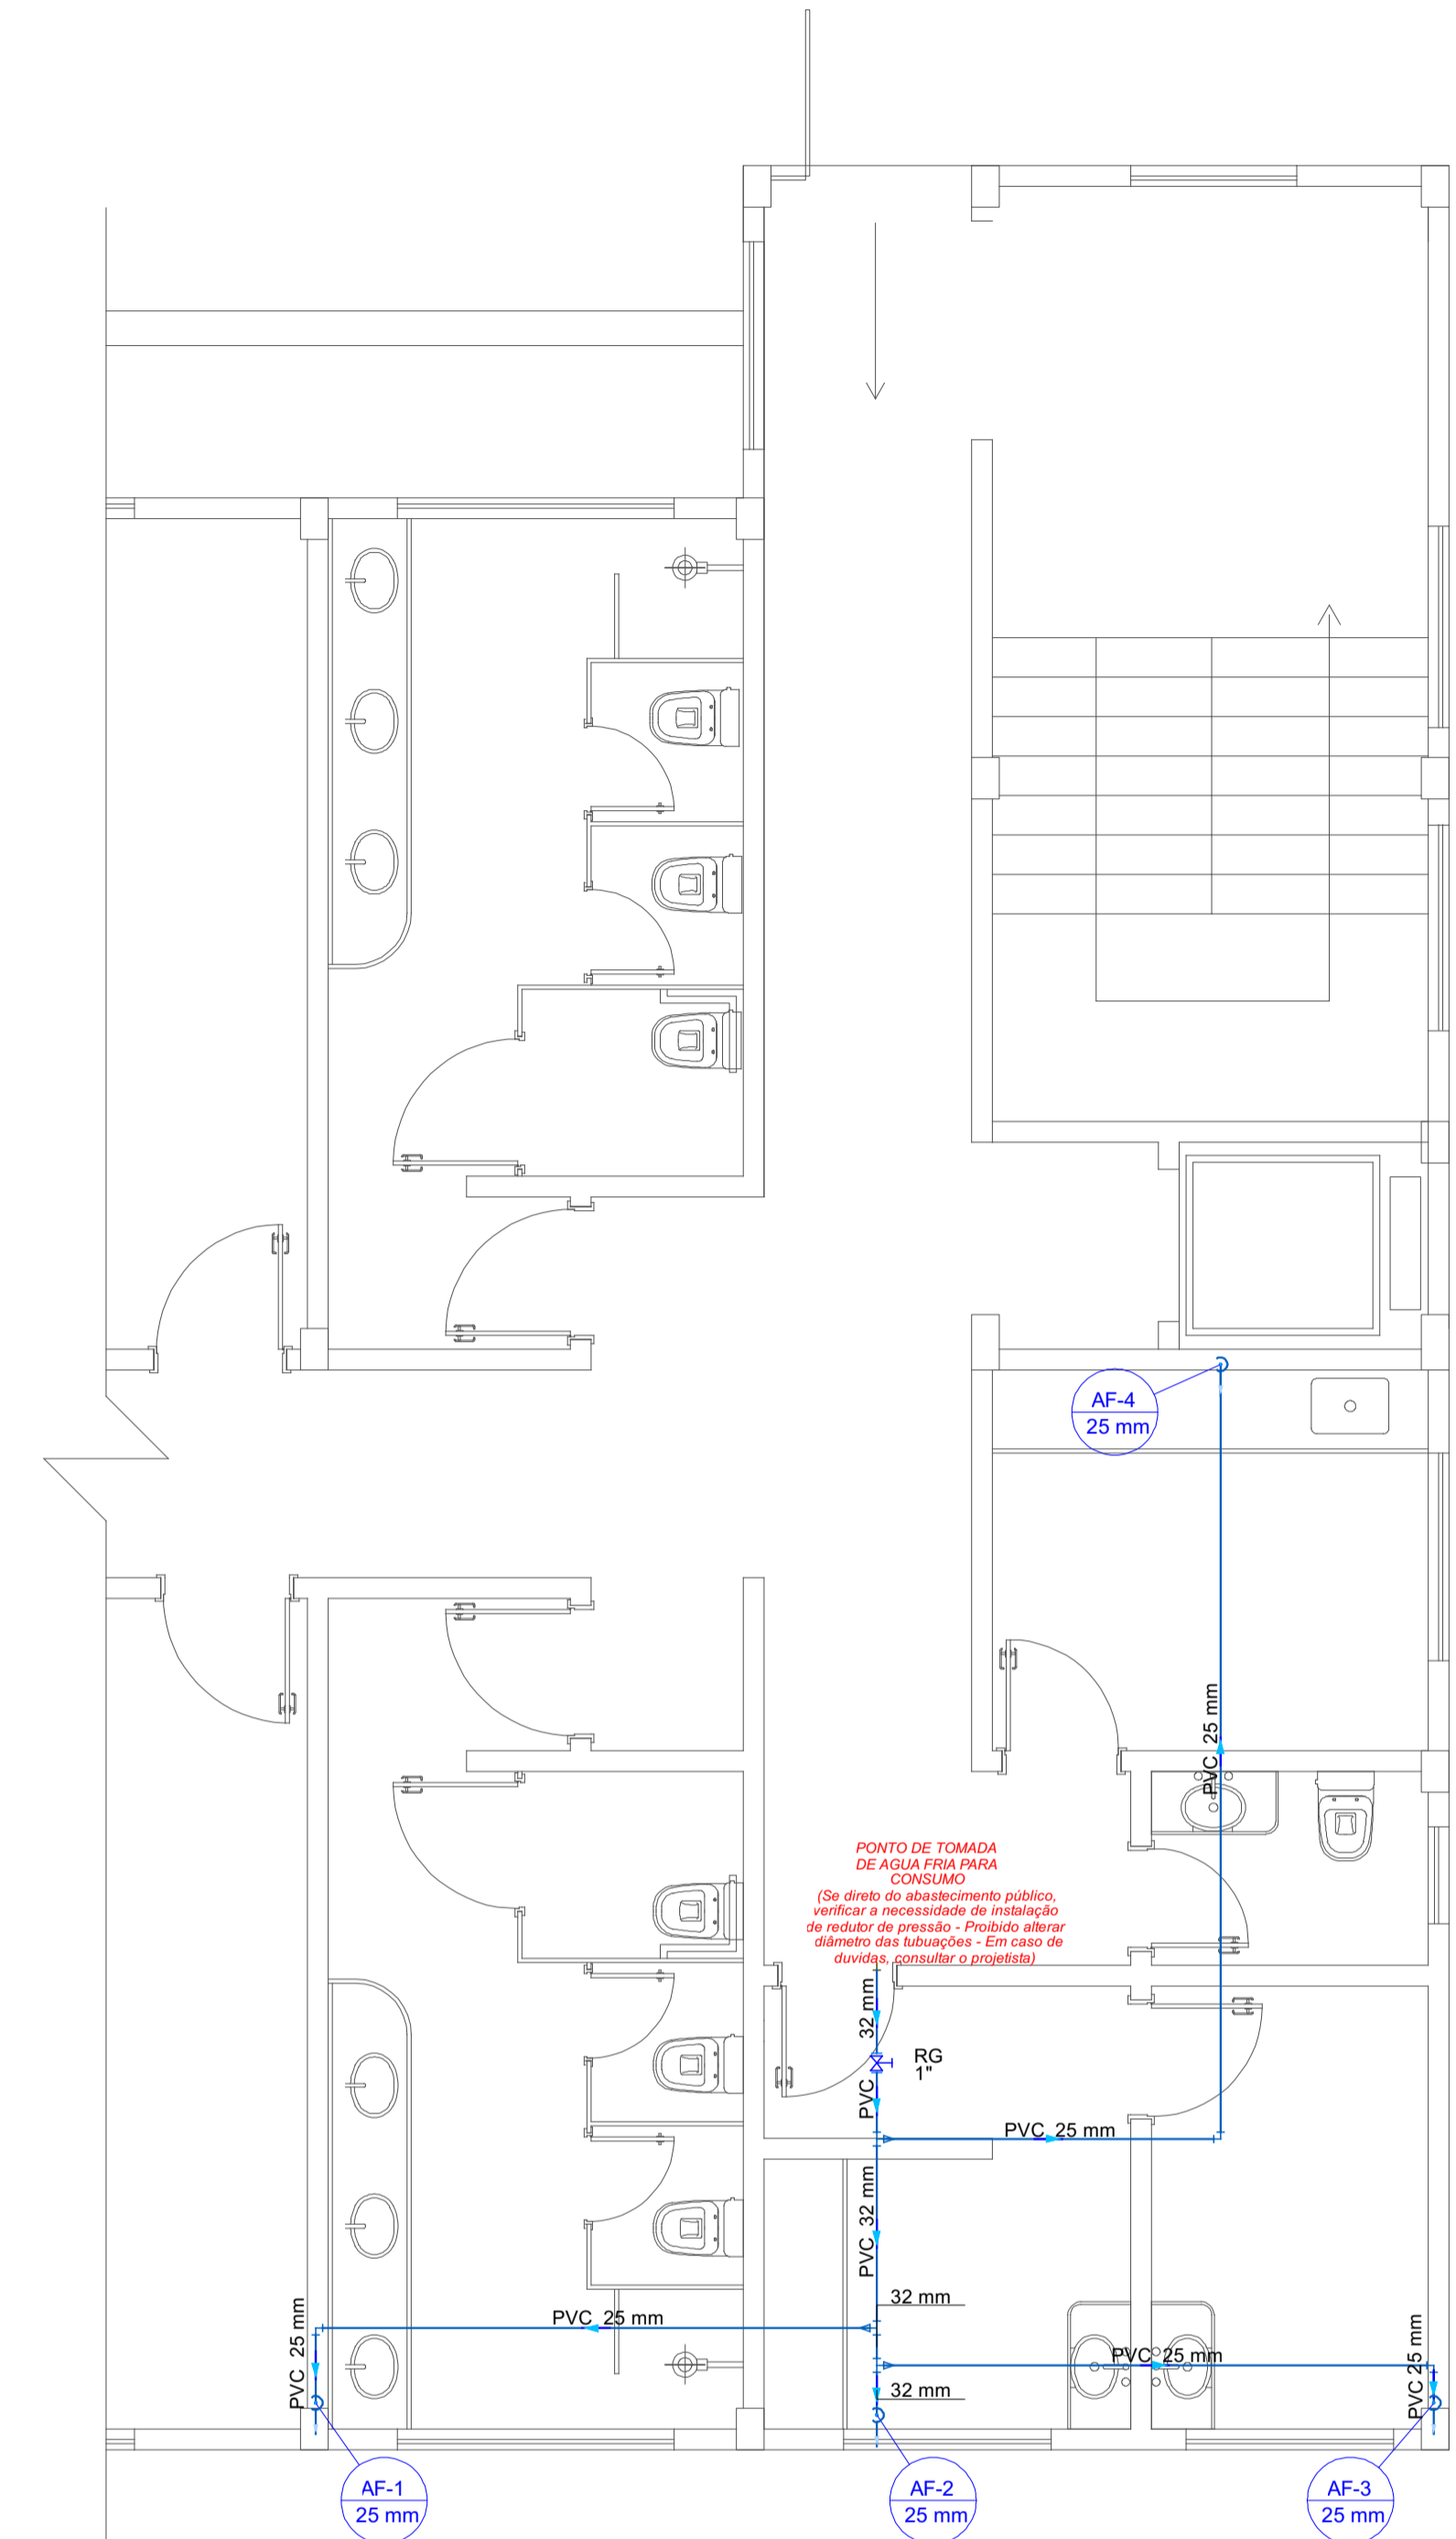

PONTO DE TOMADA DE ÁGUA FRIA PARA CONSUMO
(Se o ponto de abastecimento público, verificar a necessidade de instalação de redutor de pressão - Proibido alterar diâmetro das tubulações - Em caso de dúvida, consultar o projeto).

AF-1 25 mm
AF-2 25 mm
AF-3 25 mm
AF-4 25 mm

Lista de materiais	
Alimentação	
PVC rígido soldável	
Adapt sold. longo c/ flange p/cx. d' agua	1 pc
32 mm - 1"	
Água fria	
Metais	
Registro de gaveta bruto ABNT	1"
1"	1 pc
PVC rígido soldável	
Adapt sold. curto c/bolsa-roscas p registro	32 mm - 1"
32 mm - 1"	2 pc
Curva 90° soldável	25 mm
25 mm	5 pc
Joelho 90° soldável	25 mm
25 mm	1 pc
Joelho de redução 90° soldável	32 mm - 25 mm
32 mm - 25 mm	1 pc
Tubos	25 mm
25 mm	30.51 m
32 mm	3.01 m
Tê de redução 90° soldável	32 mm - 25 mm
32 mm - 25 mm	3 pc

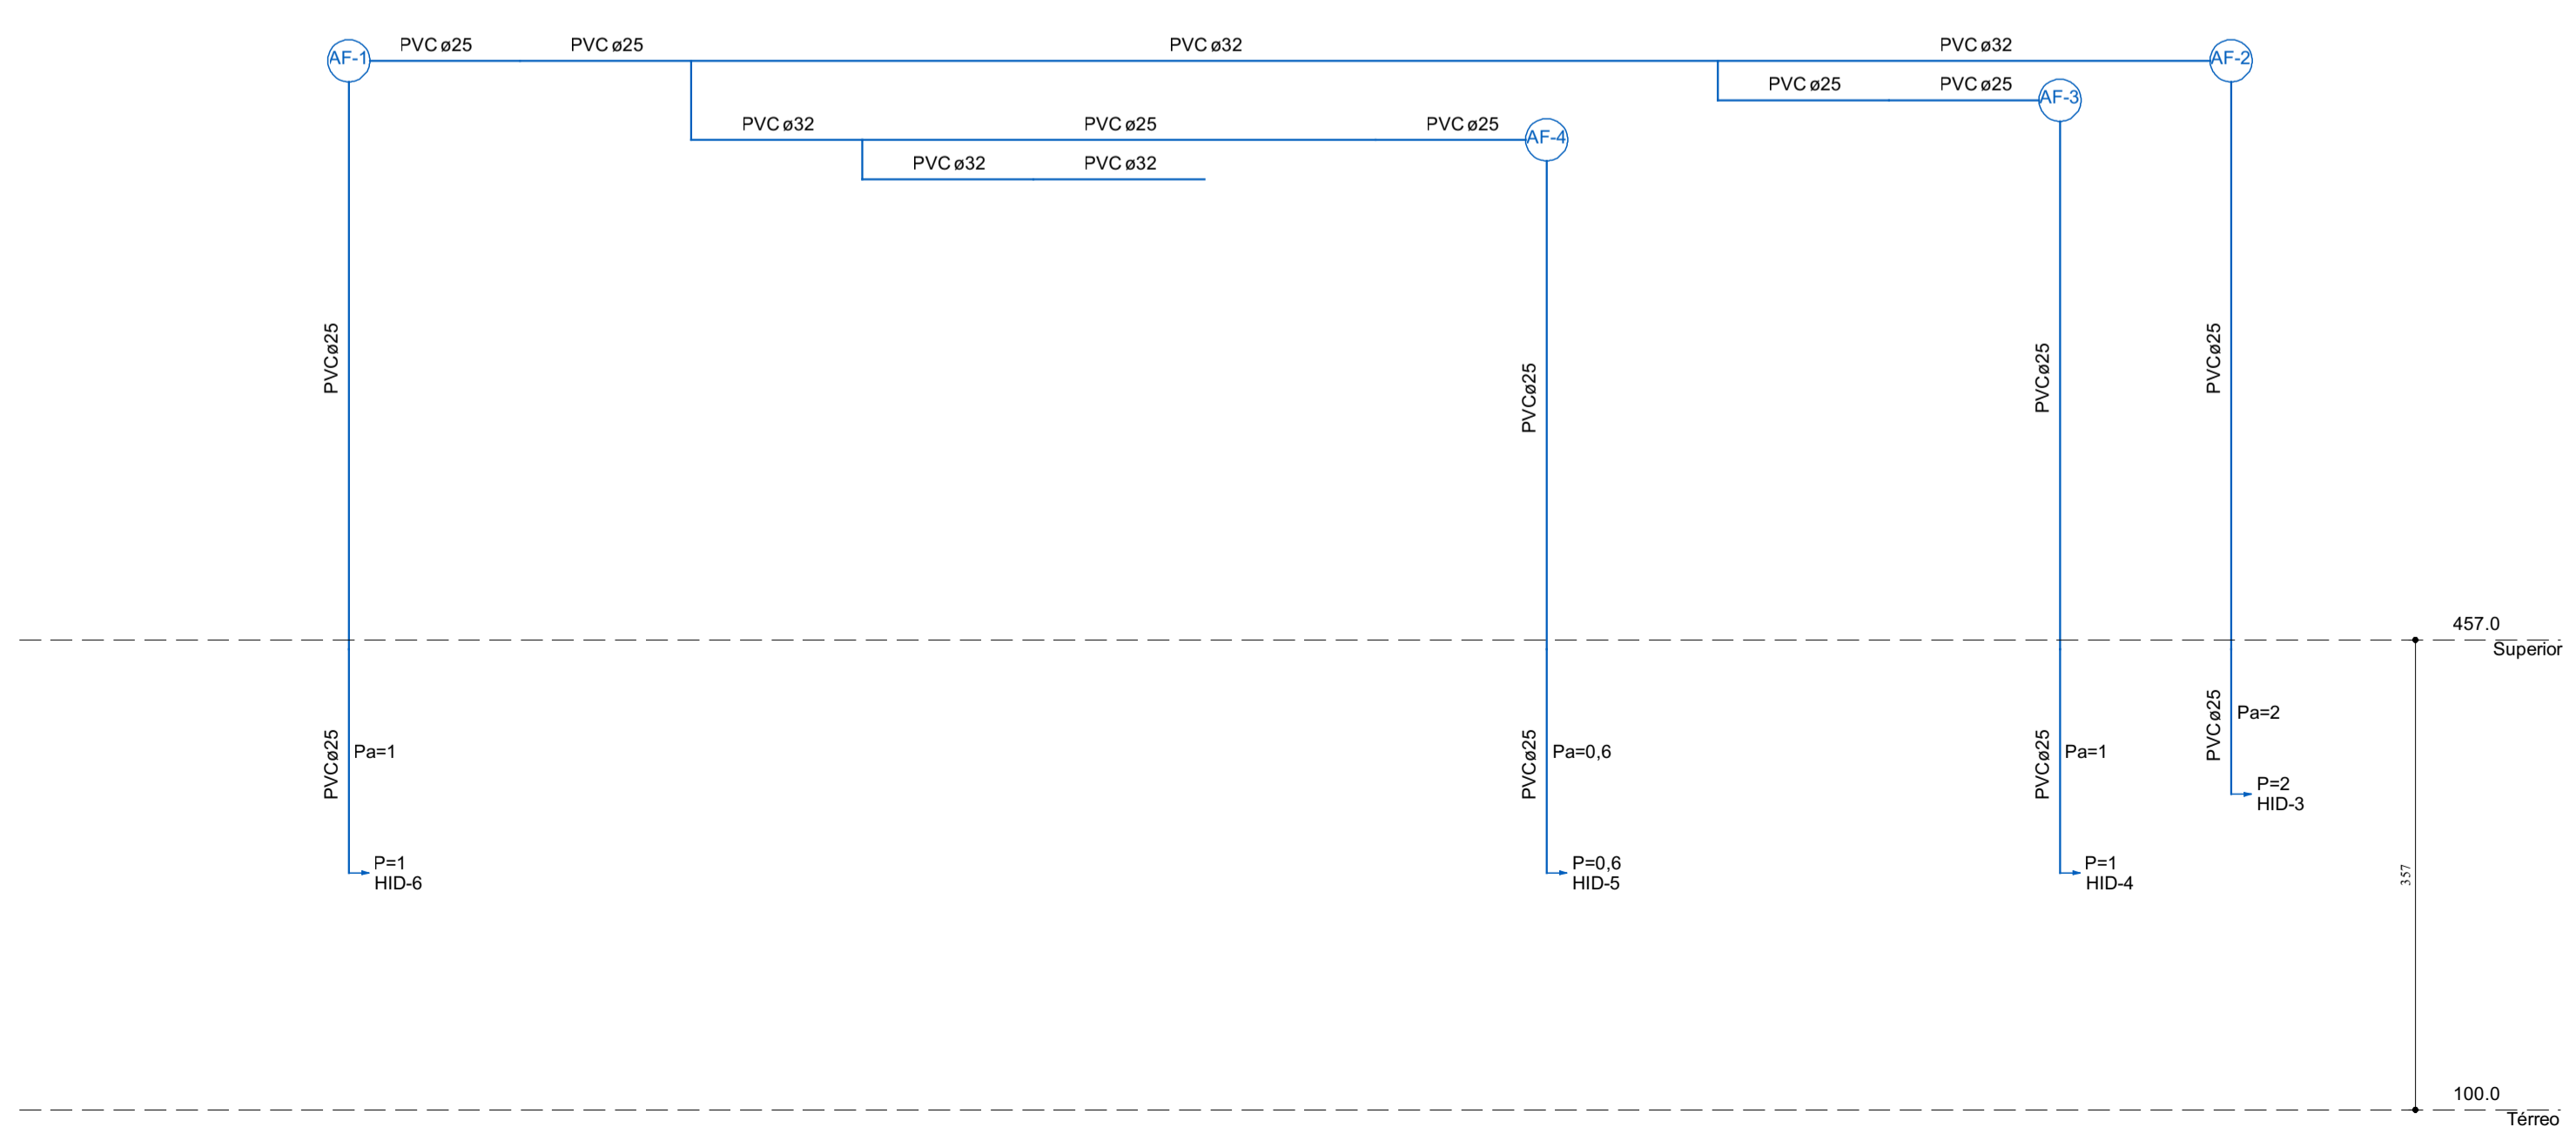

Esquema vertical hidráulico
Escala: 1:50

APROVAÇÕES:

Nº	Comentário	Data	Autor
00	Emissão inicial	04/02/2022	Neusa

OBRAS/SERVIÇO:

ADEQUAÇÃO, REFORMA E AMPLIAÇÃO NA ESCOLA MUNICIPAL DE EDUCAÇÃO INFANTIL PINGO DE GENTE

ENDEREÇO: Rua Coronel Pedro Pinto de Souza, 517, Centro, Aratiba/RS CEP: 99770-000

CONTRATANTE/PROPRIETÁRIO: RESP. TÉCNICOS PROJETO

Secretaria Municipal de Educação
Município de Aratiba/RS

Arq. Urb. Neusa M. Klein Agazzi
CAU/BR A80543-2

Leonardo Correa Fogaca
CAU/BR A136819-2

PROJETO: **AF - Agua Fria** PAVIMENTO: **Geral**

CONTEÚDO: **P.B. das instalações de A.F. no térreo em detalhe**
P.B. das instalações de A.F. sobre a laje de ferro, com ponto de tomada de A.F. e prumadas

ESCALA:	DATA:	REVISÃO:	DESENHO:	PRANCHA:
Escala	04/02/2022	00	Neusa	2 DE 2



TRAVESSA MARCONI, 50 - CENTRO
CONCORDIA - SC CEP: 89700-003
FONE: (49) 3442-4422 E-MAIL: fogaça@netcom.com.br