


QUADRO DE ESQUADRIAS

TIPO	VÃO LUZ (cm)		Peitoril (cm)	MATERIAL	TIPOLOGIA	ABERTURA	VIDRO	ÁREA UNITÁRIA DA ESQUADRIA (m²)	QTD	A. TOTAL (m²)	ÁREA POR TIPOLOGIA
	BASE	ALTURA									
J1	300	150	100	ALUMÍNIO ANODIZADO BRANCO	MAXIM-AR	3 FOLHAS FIXAS SUPERIORES, 3 FOLHAS MAXIM-AR E 3 FOLHAS FIXAS INFERIORES	COMUM, 4,0, LISOS, FIXADOS COM BORRACHA EPDM	4,96	4	19,84	32,68
J2	200	150	100	ALUMÍNIO ANODIZADO BRANCO	MAXIM-AR	2 FOLHAS FIXAS SUPERIORES, 2 FOLHAS MAXIM-AR E 2 FOLHAS FIXAS INFERIORES	COMUM, 4,0, LISOS, FIXADOS COM BORRACHA EPDM	3,36	1	3,36	
J3	260	90	160	ALUMÍNIO ANODIZADO BRANCO	MAXIM-AR	3 FOLHAS FIXAS SUPERIORES E 3 FOLHAS MAXIM-AR INFERIORES	COMUM, 4,0, LISOS, FIXADOS COM BORRACHA EPDM	2,7	2	5,4	
J4	70	60	192	ALUMÍNIO ANODIZADO BRANCO	MAXIM-AR	1 FOLHA MAXIM-AR	COMUM, 4,0, LISOS, FIXADOS COM BORRACHA EPDM	0,56	1	0,56	
J5	150	100	120	ALUMÍNIO ANODIZADO BRANCO	MAXIM-AR	2 FOLHAS FIXAS SUPERIORES E 2 FOLHAS MAXIM-AR INFERIORES	COMUM, 4,0, LISOS, FIXADOS COM BORRACHA EPDM	1,76	2	3,52	
J6	80	40	153	ALUMÍNIO ANODIZADO BRANCO	CORRER	1 FOLHA FIXA E 1 FOLHA MÓVEL	COMUM, 4,0, LISOS, FIXADOS COM BORRACHA EPDM	0,45	1	0,45	

TIPO	VÃO LUZ (cm)		MATERIAL	TIPOLOGIA	ABERTURA	VIDRO	QTD
	BASE	ALTURA					
P1	150	260	ALUMÍNIO ANODIZADO BRANCO	ABRIR	2 FOLHAS DE ABRIR, ANTI-PÂNICO, COM 2 BARRAS ANTIPANICO, FECHADURA, FECHADA EM LAMBRI DE ALUMÍNIO, COM BANDEIRA SUPERIOR FIXA (160x40CM)	COMUM, 4,0, LISOS, FIXADOS COM BORRACHA EPDM	1
P2	90	210	MADEIRA SEMI-OCA	ABRIR	1 FOLHA DE ABRIR, COM MARCO DE 15CM, E MOLDURAS DE 7CM		7
P3*	80	210	MADEIRA, VENEZIANADA	ABRIR	1 FOLHA DE ABRIR, COM MARCO DE 15CM, E MOLDURAS DE 7CM		2
P4	70	210	MADEIRA SEMI-OCA	ABRIR	1 FOLHA DE ABRIR, COM MARCO DE 15CM, E MOLDURAS DE 7CM		1
P5	90	165	ALUMÍNIO ANODIZADO BRANCO	ABRIR	1 FOLHA MÓVEL		2
P6	60	165	ALUMÍNIO ANODIZADO BRANCO	ABRIR	1 FOLHA MÓVEL		4
P7	150	180	FERRO GALVANIZADO CINZA	ABRIR	2 FOLHAS DE ABRIR FECHADAS COM CHAPA GALVANIZADA E COM 2 BARRAS ANTIPÁNICO		1
P8	150	180	FERRO GALVANIZADO CINZA	ABRIR	2 FOLHAS DE ABRIR		1
P9	110	180	FERRO GALVANIZADO CINZA	ABRIR	2 FOLHAS DE ABRIR		1

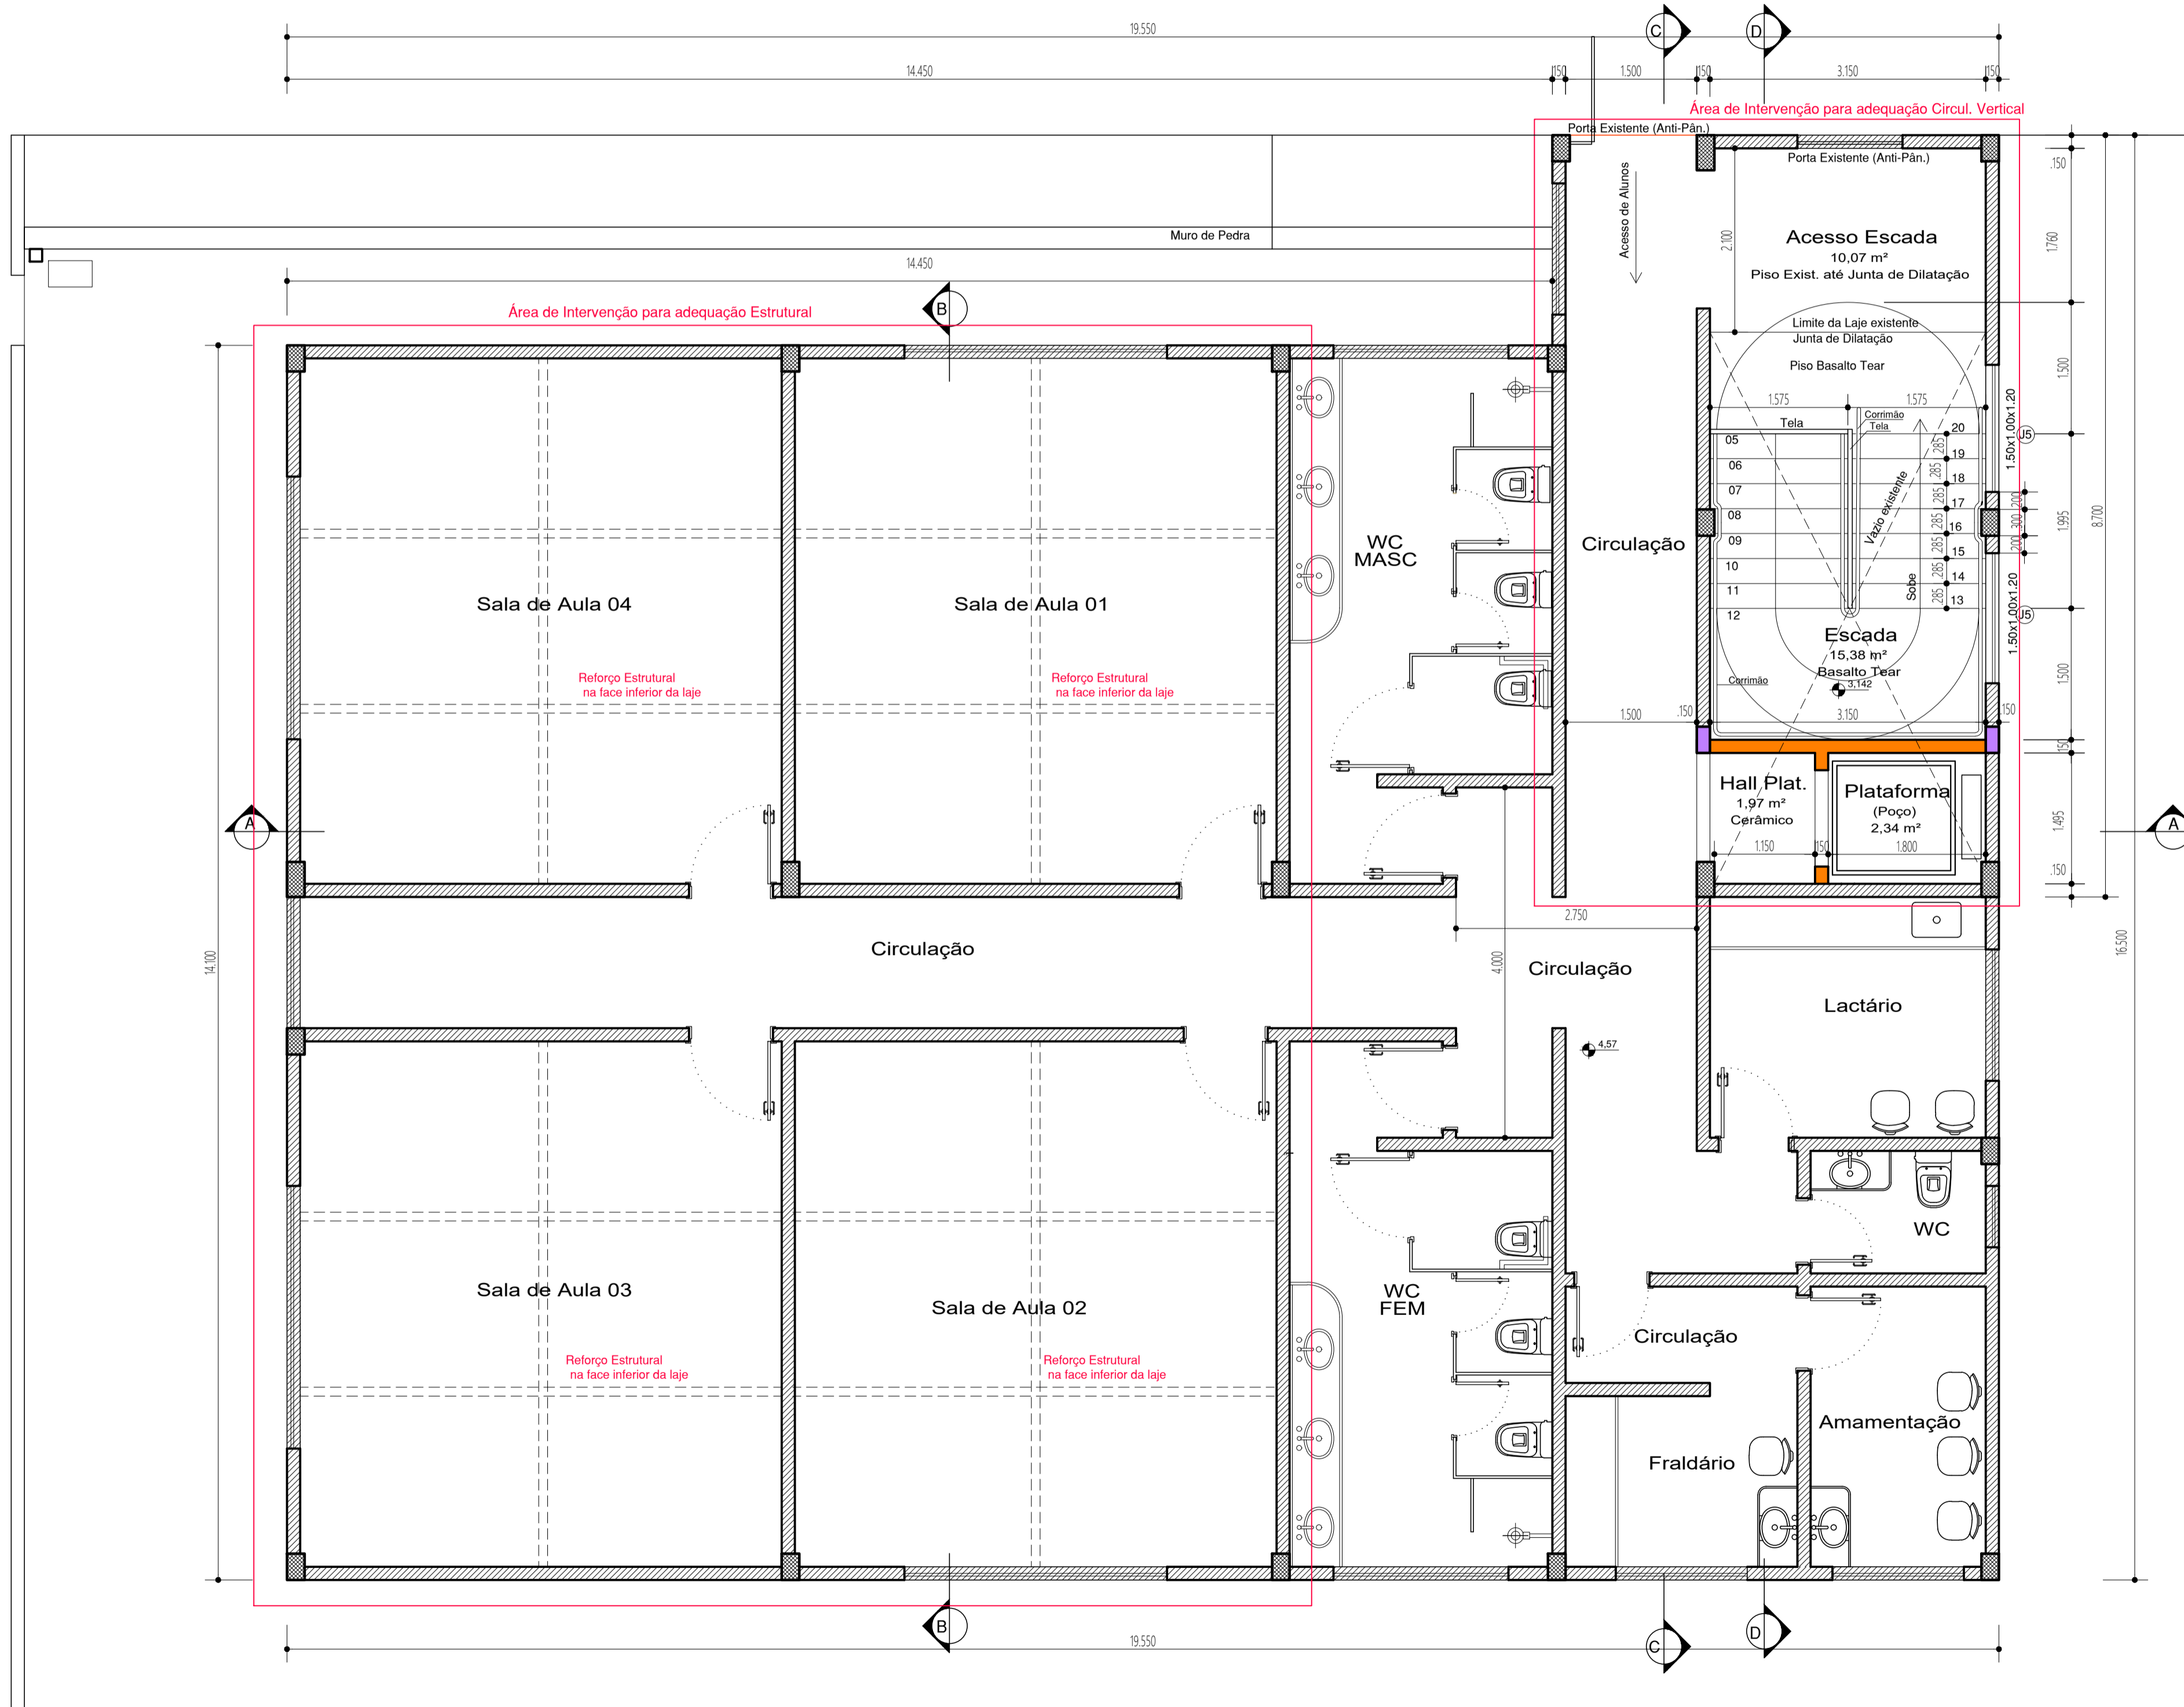

- ESTRUTURA EXISTENTE
- ESTRUTURA NOVA
- PAREDES EXISTENTES
- PAREDES ALVENARIA DE TJOLOO FURADOS NOVAS

Planta Baixa Superior
1:50
Área=287,89 m²

APROVAÇÕES:

CONTROLE DE ALTERAÇÕES:

Nº	DATA	DESCRIÇÃO DAS ALTERAÇÕES	RESP.

OBRAS/SERVIÇO: **ADEQUAÇÃO, REFORMA E AMPLIAÇÃO NA ESCOLA MUN. DE EDUCAÇÃO INFANTIL PINGO DE GENTE**

FOGAÇA
PLANEJAMENTO E CONSTRUÇÕES

ENDEREÇO: RUA COL. PEDRO PINTO DE SOUZA, Nº 517, CENTRO, ARAJÁ/RGS

CONTRATANTE/PROPRIETÁRIO: SECRETARIA MUNICIPAL DE EDUCAÇÃO Município de Aratiba/RS

RESP. TÉCNICO PROJETO: Arq. Urb. Neusa M. Klein Agazzi CAUBR A80543-2

PROJETO: **ARQUITETÔNICO**

CONTEÚDO: **PLANTA BAIXA PAV. SUPERIOR QUADRO DE ESQUADRIAS**

ESCALA: INDICADA

DATA: 15/01/2022

REVISÃO: 00

DESENHO: NEUSA

PRANCHA: 04 DE 07