



ARQUITETURA E INTERIORES

MEMORIAL DE PROJETO DE INTERIORES INSTITUCIONAL

OBRA: Projeto de interiores institucional

LOCAL: Aratiba/RS

CLIENTE: Escola Municipal de Educação Infantil
Pingo de Gente

CONTEÚDO: Marcenaria Salas de aula

DATA: Janeiro/2024

LB Arquitetura e Interiores

Rua Capitão Araújo, 297, Sala 1008, Passo Fundo/RS



www.lbarquiteturadeinteriores.com.br



contato@lbarquiteturadeinteriores.com.br



@lbarqinteriores



(54) 9 9324-1839




PLANTA BAIXA GERAL
s/ escala

SALAS DE AULA

SALA VERDE

J: 2,95 x 1,43 x 1,14

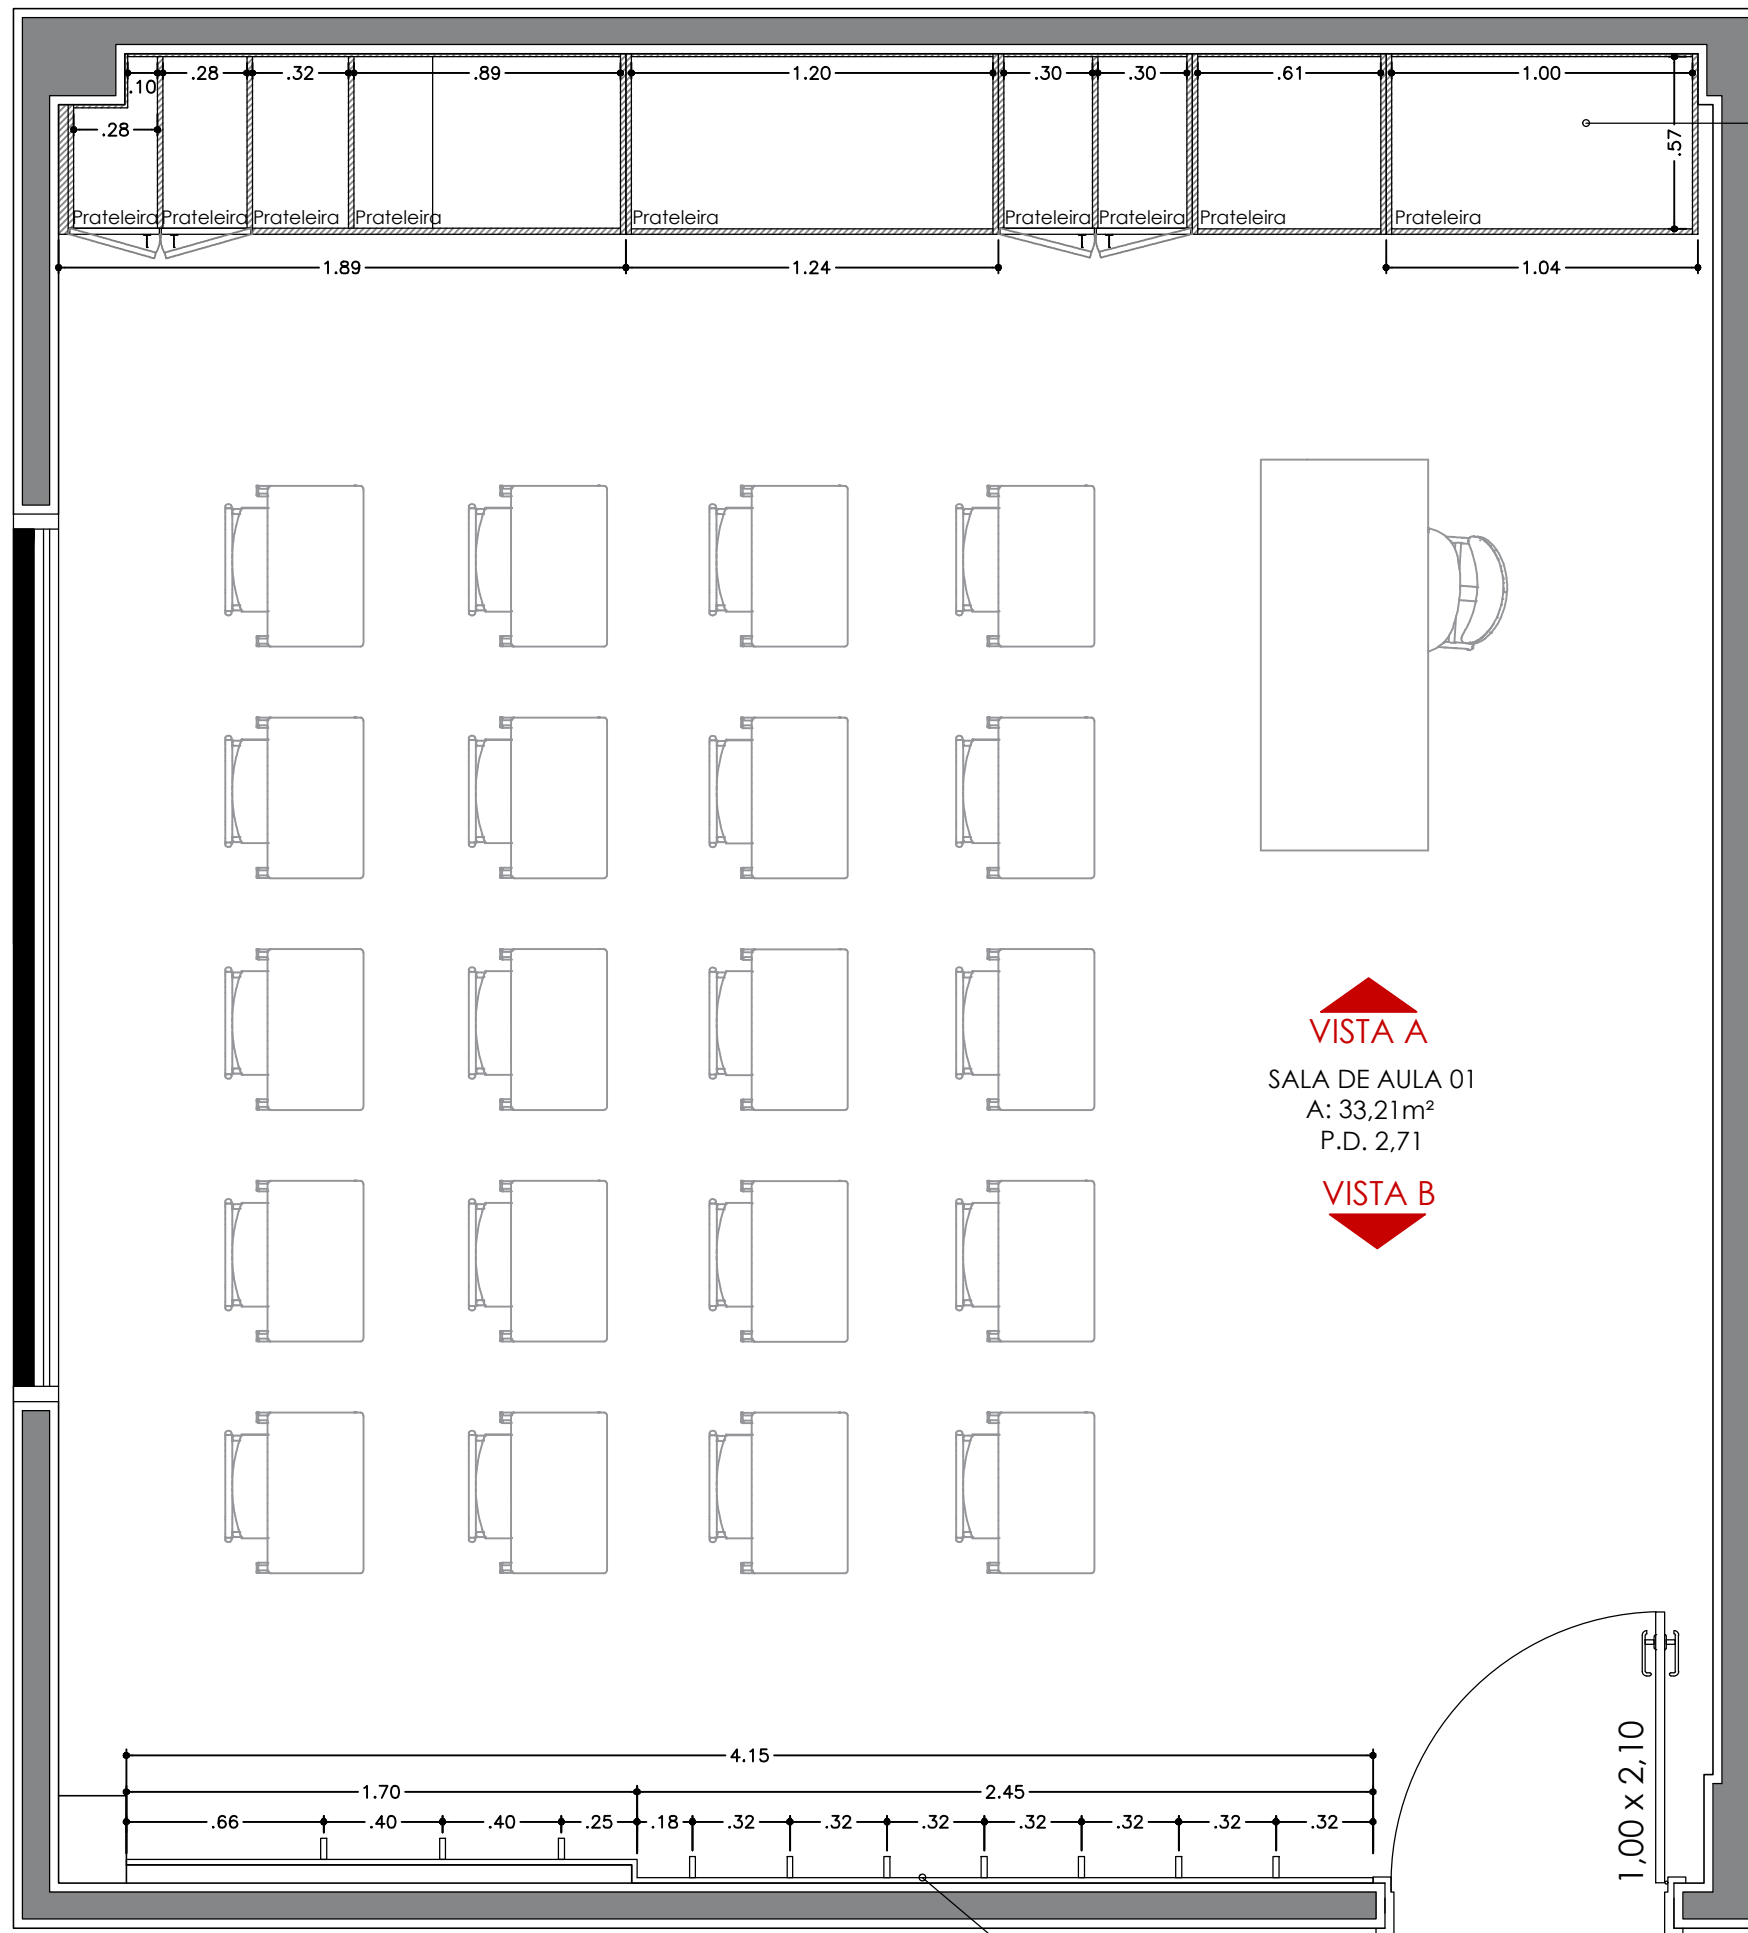

MÓVEL IRREGULAR COM NICHOS, EM MDF 18mm BP EXTERNOS VERDE JADE MARCA ARAUCO E ANTUÉRPIA MARCA GUARARAPES, COM QUATRO PORTAS DE GIRO. PUXADOR PONTO CROMADO COM FECHADURA. CORES DETALHADAS NA VISTA A.

VISTA A
SALA DE AULA 01
A: 33,21m²
P.D. 2,71
VISTA B



1 PLANTA BAIXA - SALA 01
ESC. 1:25

PAINEL FIXO NA PAREDE COM PENDURADORES, EM MDF 18mm BP EXTERNOS VERDE JADE MARCA ARAUCO E ANTUÉRPIA MARCA GUARARAPES. CORES DETALHADAS NA VISTA B.

DATA: PRANCHA: 1/7
JAN 2023


CONTEÚDO DA PRANCHA: MARCENARIA SALA DE AULA 01 - VERDE

CLIENTE: Escola Pingo de Gente

OBRA: Projeto de interiores institucional
Aratiba/RS


Arquitetura e Interiores

*CONFERIR MEDIDAS IN LOCO PARA EXECUÇÃO

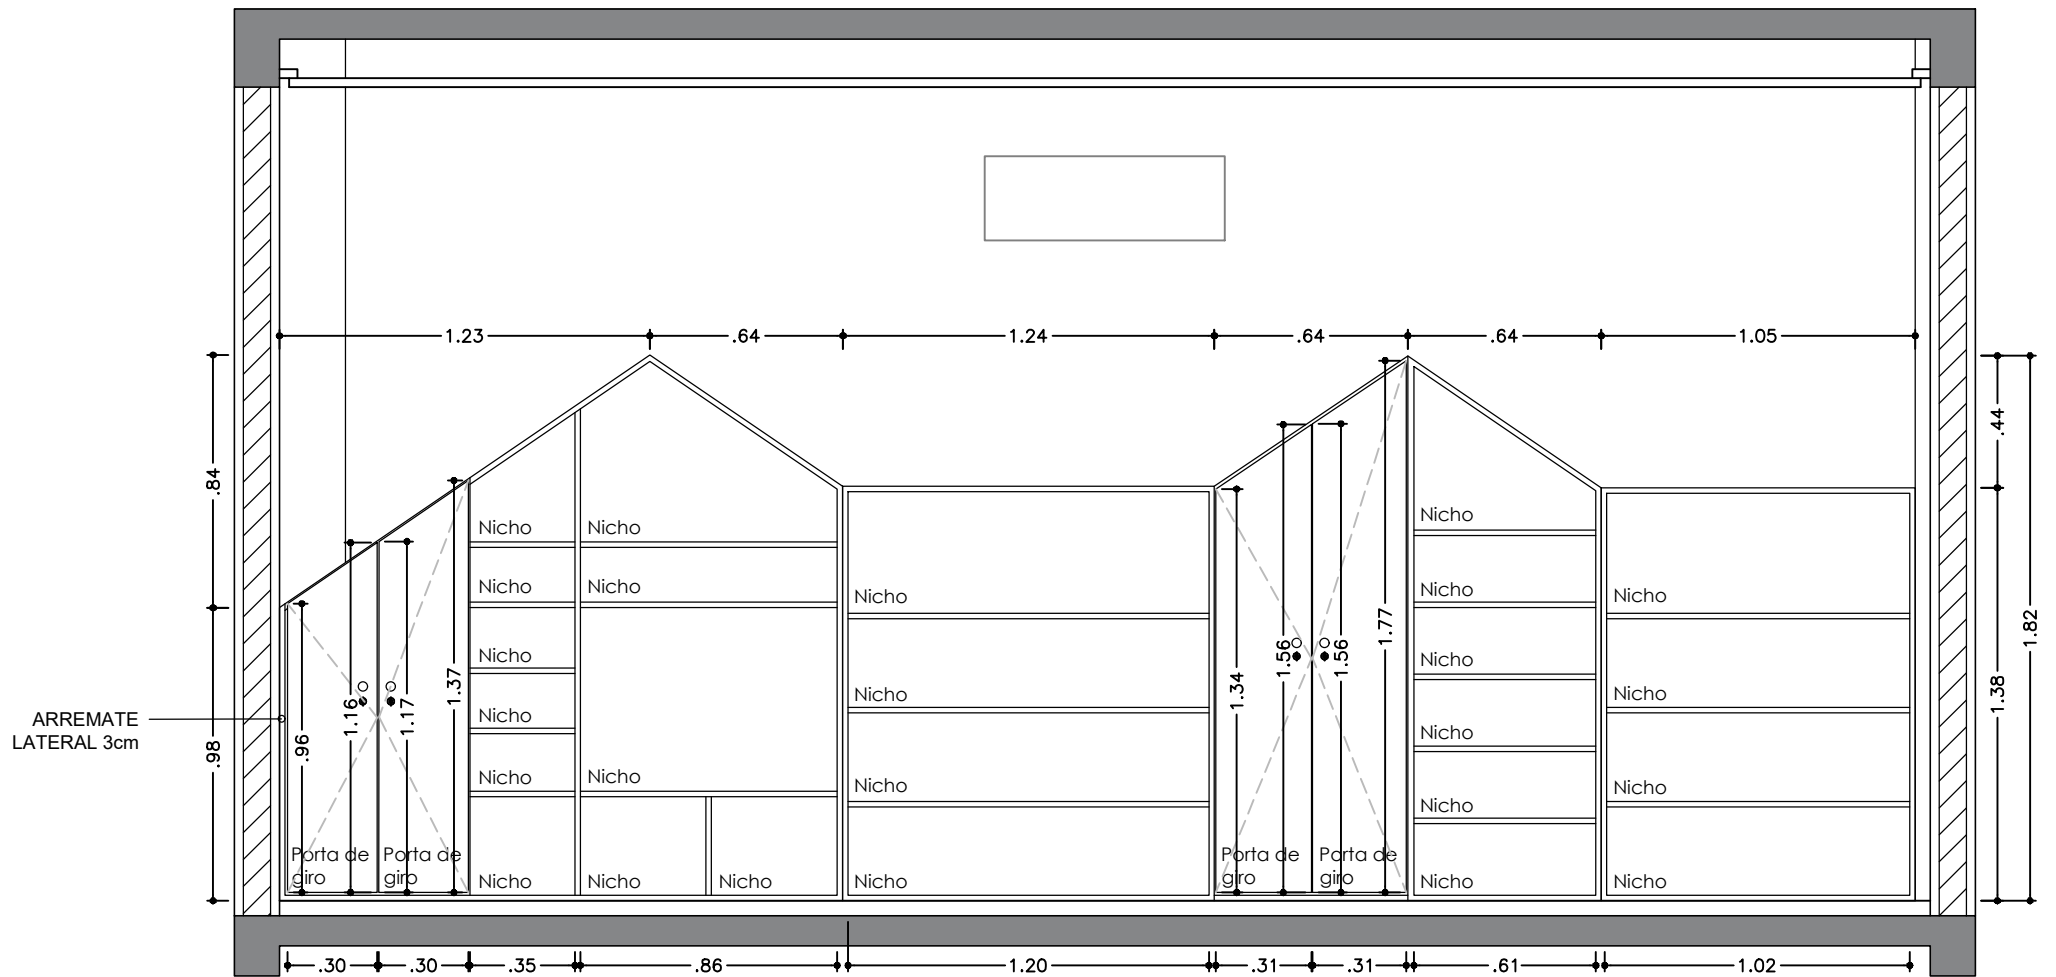


2 VISTA A - SALA 01
ESC. 1:25

*CONFERIR MEDIDAS IN LOCO PARA EXECUÇÃO

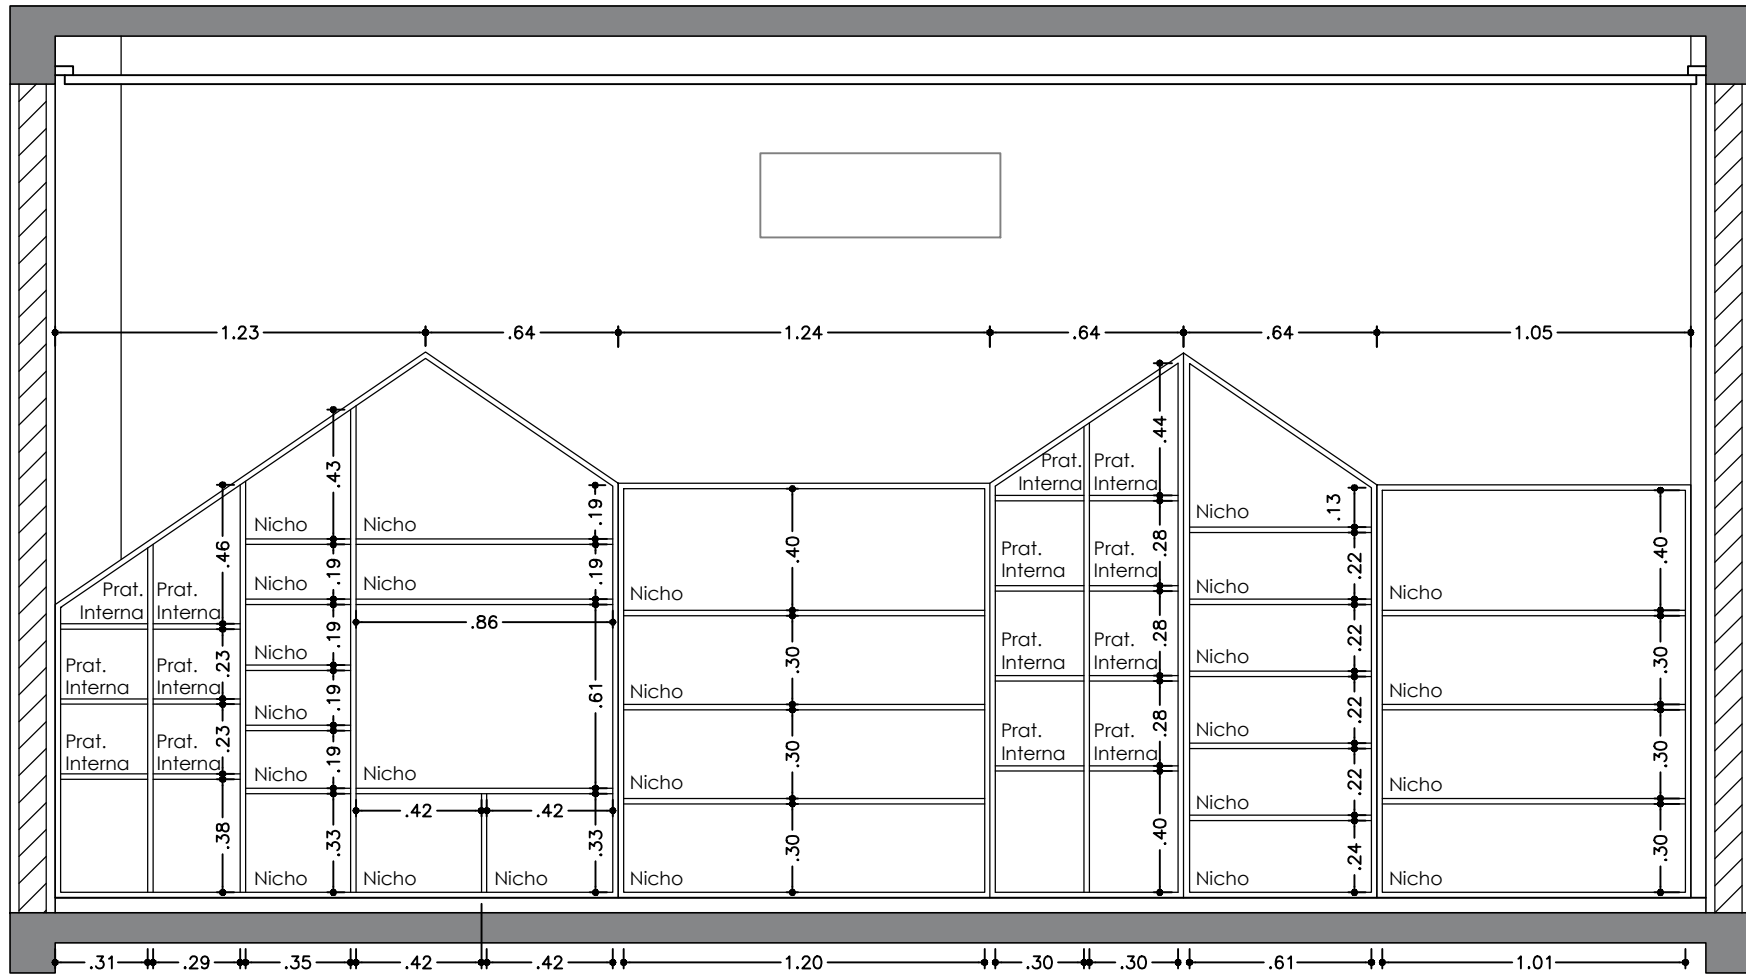

3 VISTA A - INTERNA - SALA 01
 ESC. 1:25

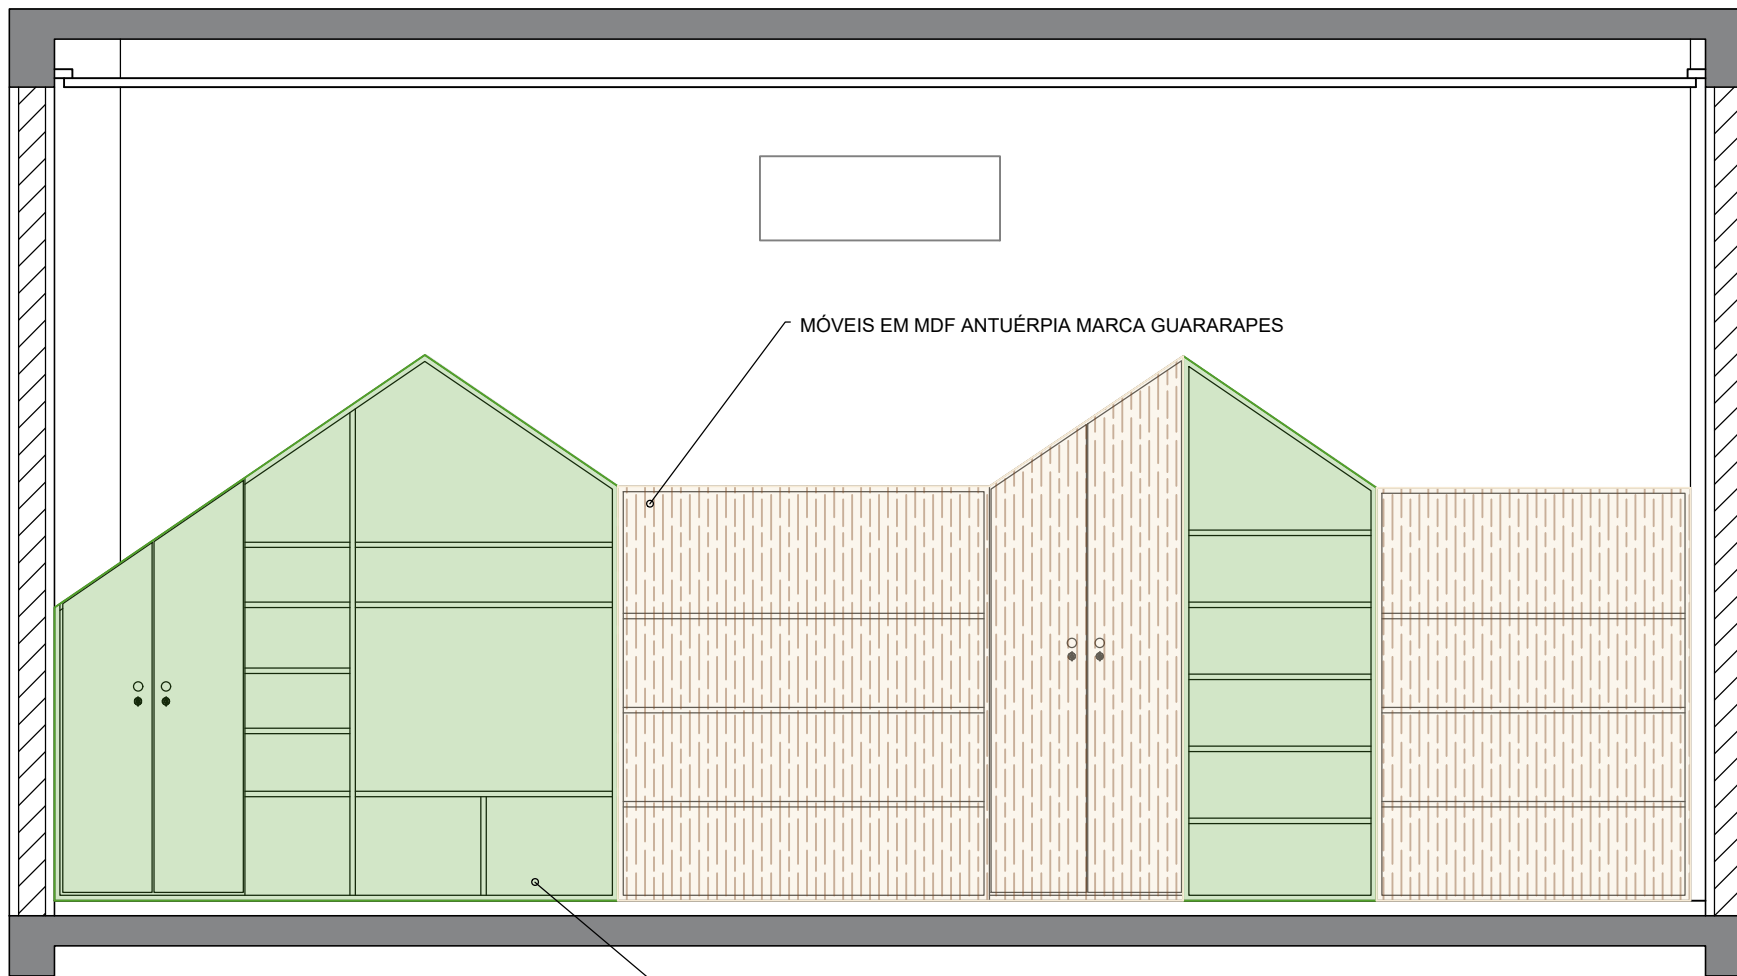


4 VISTA A - CORES - SALA 01
ESC. 1:25


MÓVEIS EM MDF VERDE JADE MARCA ARAUCO

MÓVEIS EM MDF ANTUÉRPIA MARCA GUARARAPES

*CONFERIR MEDIDAS IN LOCO PARA EXECUÇÃO

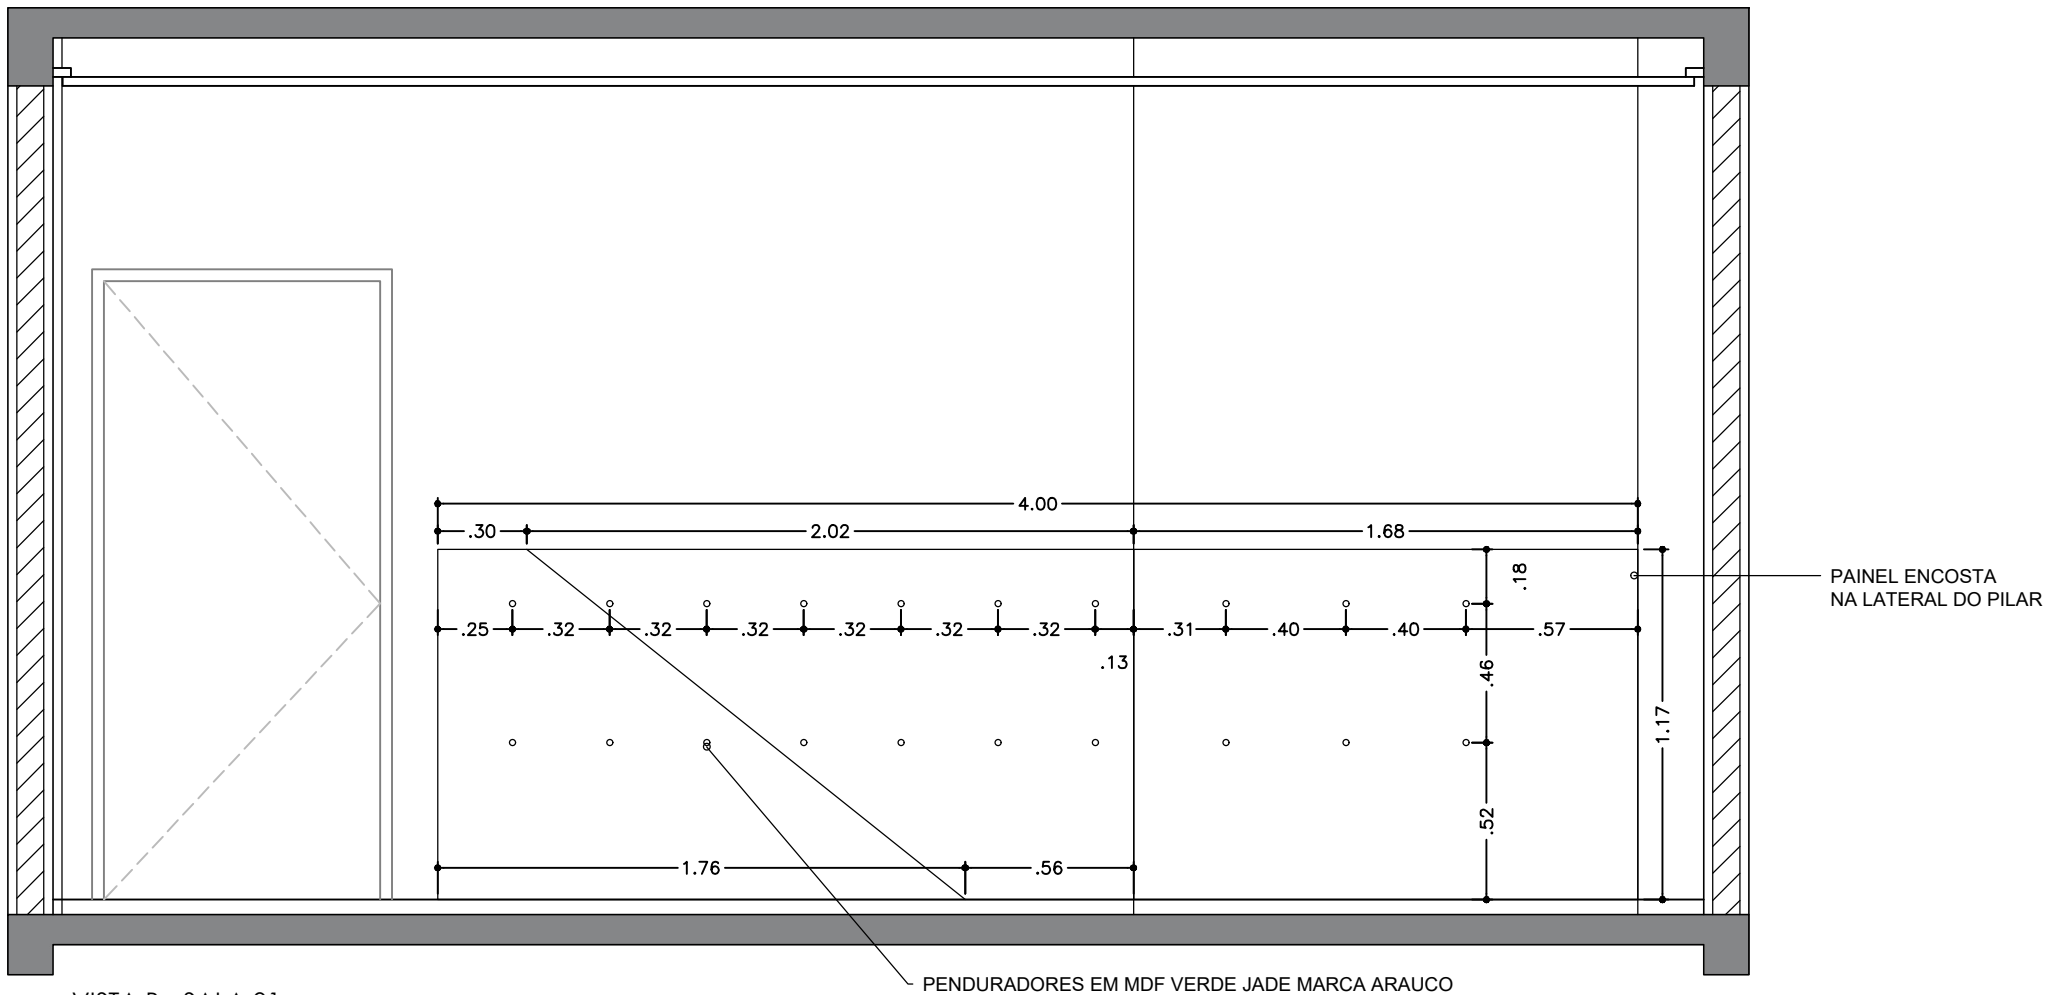

5 VISTA B - SALA 01
ESC. 1:25

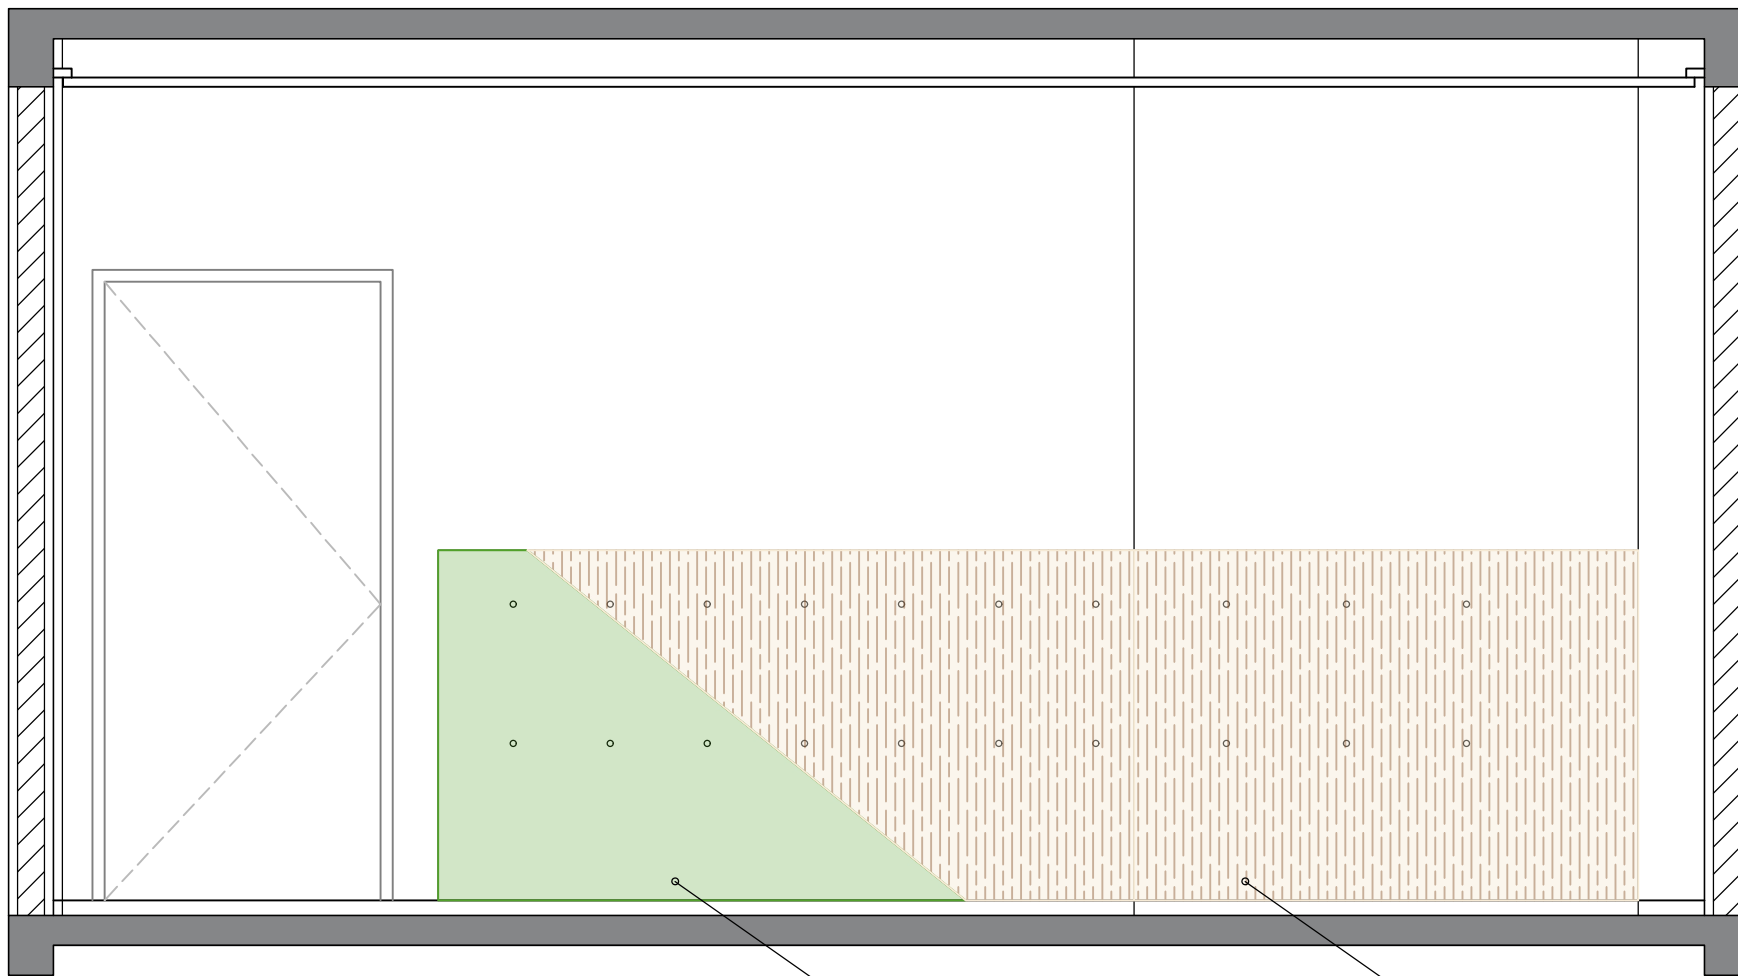


6

VISTA B - CORES - SALA 01


ESC. 1:25

PAINEL EM MDF VERDE JADE MARCA ARAUCO

PAINEL EM MDF ANTUÉRPIA MARCA GUARARAPES

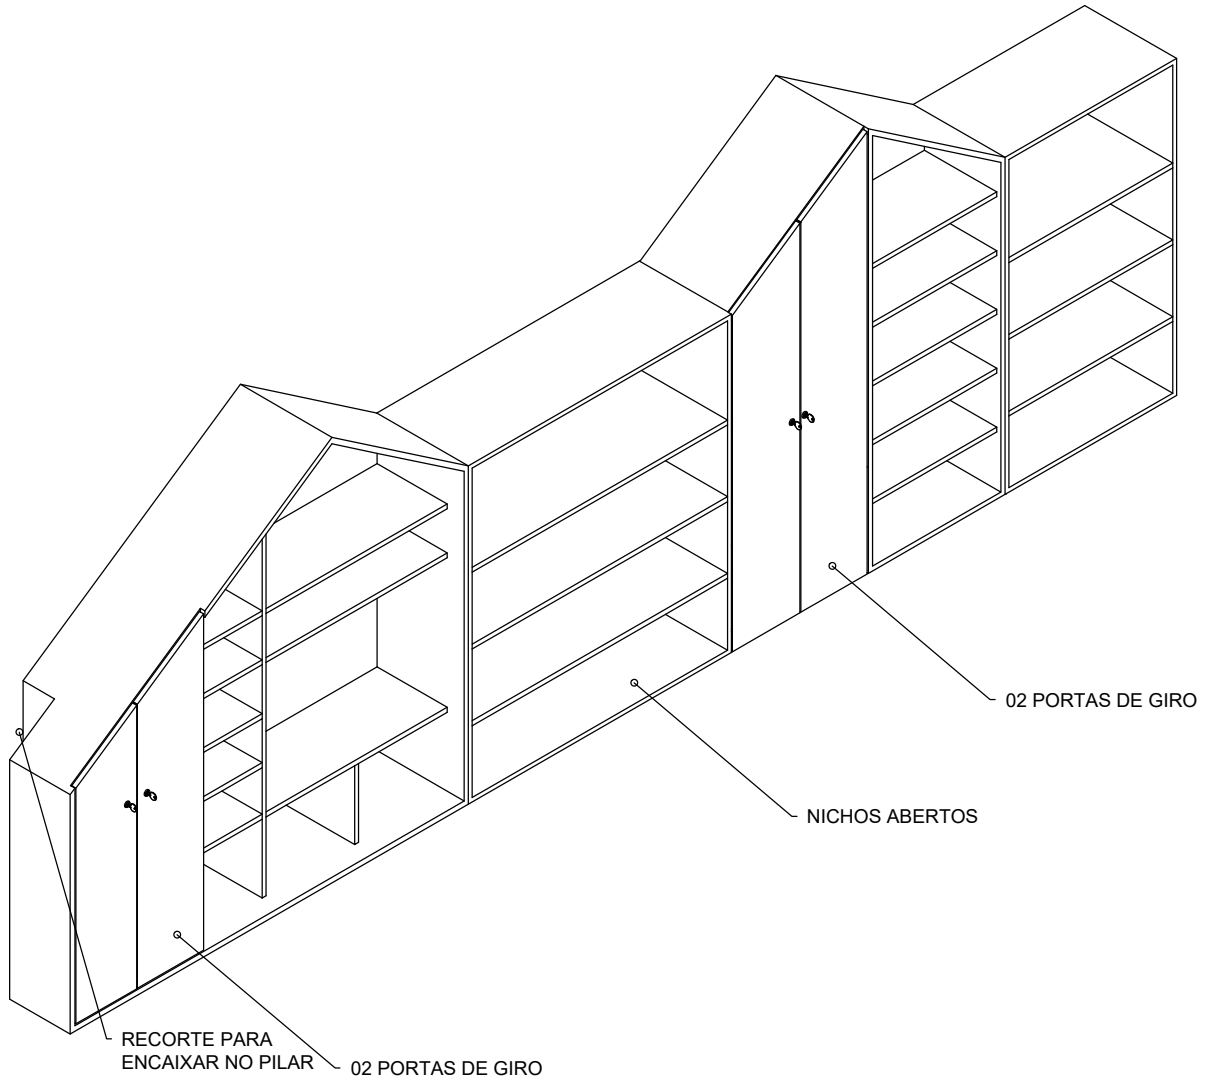

PERSPECTIVA

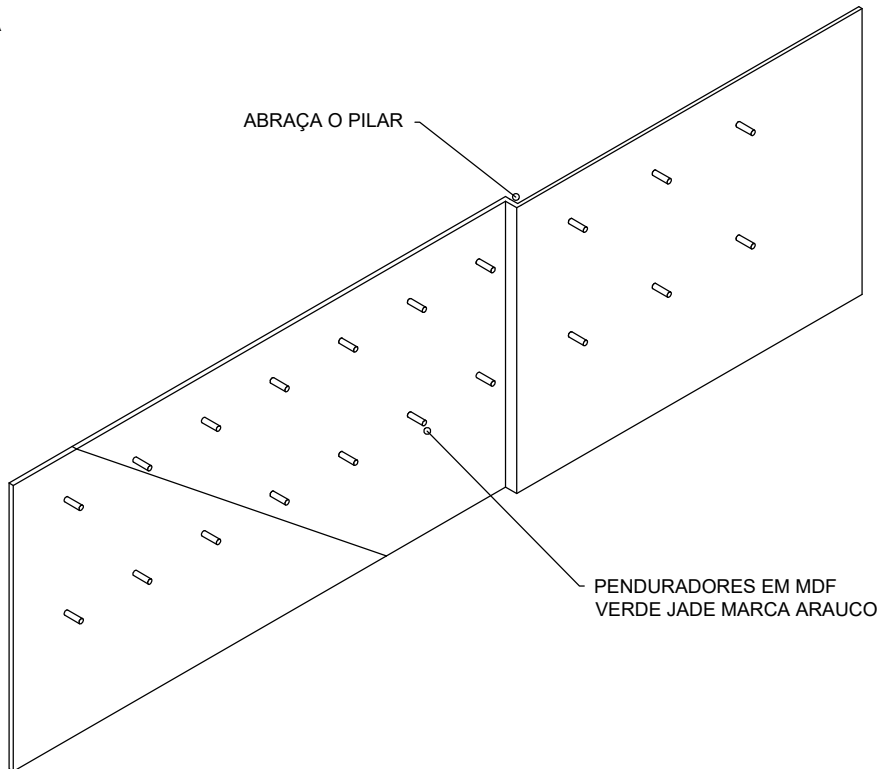

PERSPECTIVA

PRANCHA: 7/7
 DATA: JAN/2023


CONTEUDO DA PRANCHA: MARCENARIA SALA DE AULA 01 - VERDE

CLIENTE: Escola Pingo de Gente

OBRA: Projeto de interiores institucional
 Aratiba/RS


SALA ROSA

J: 2,95 x 1,43 x 1,14

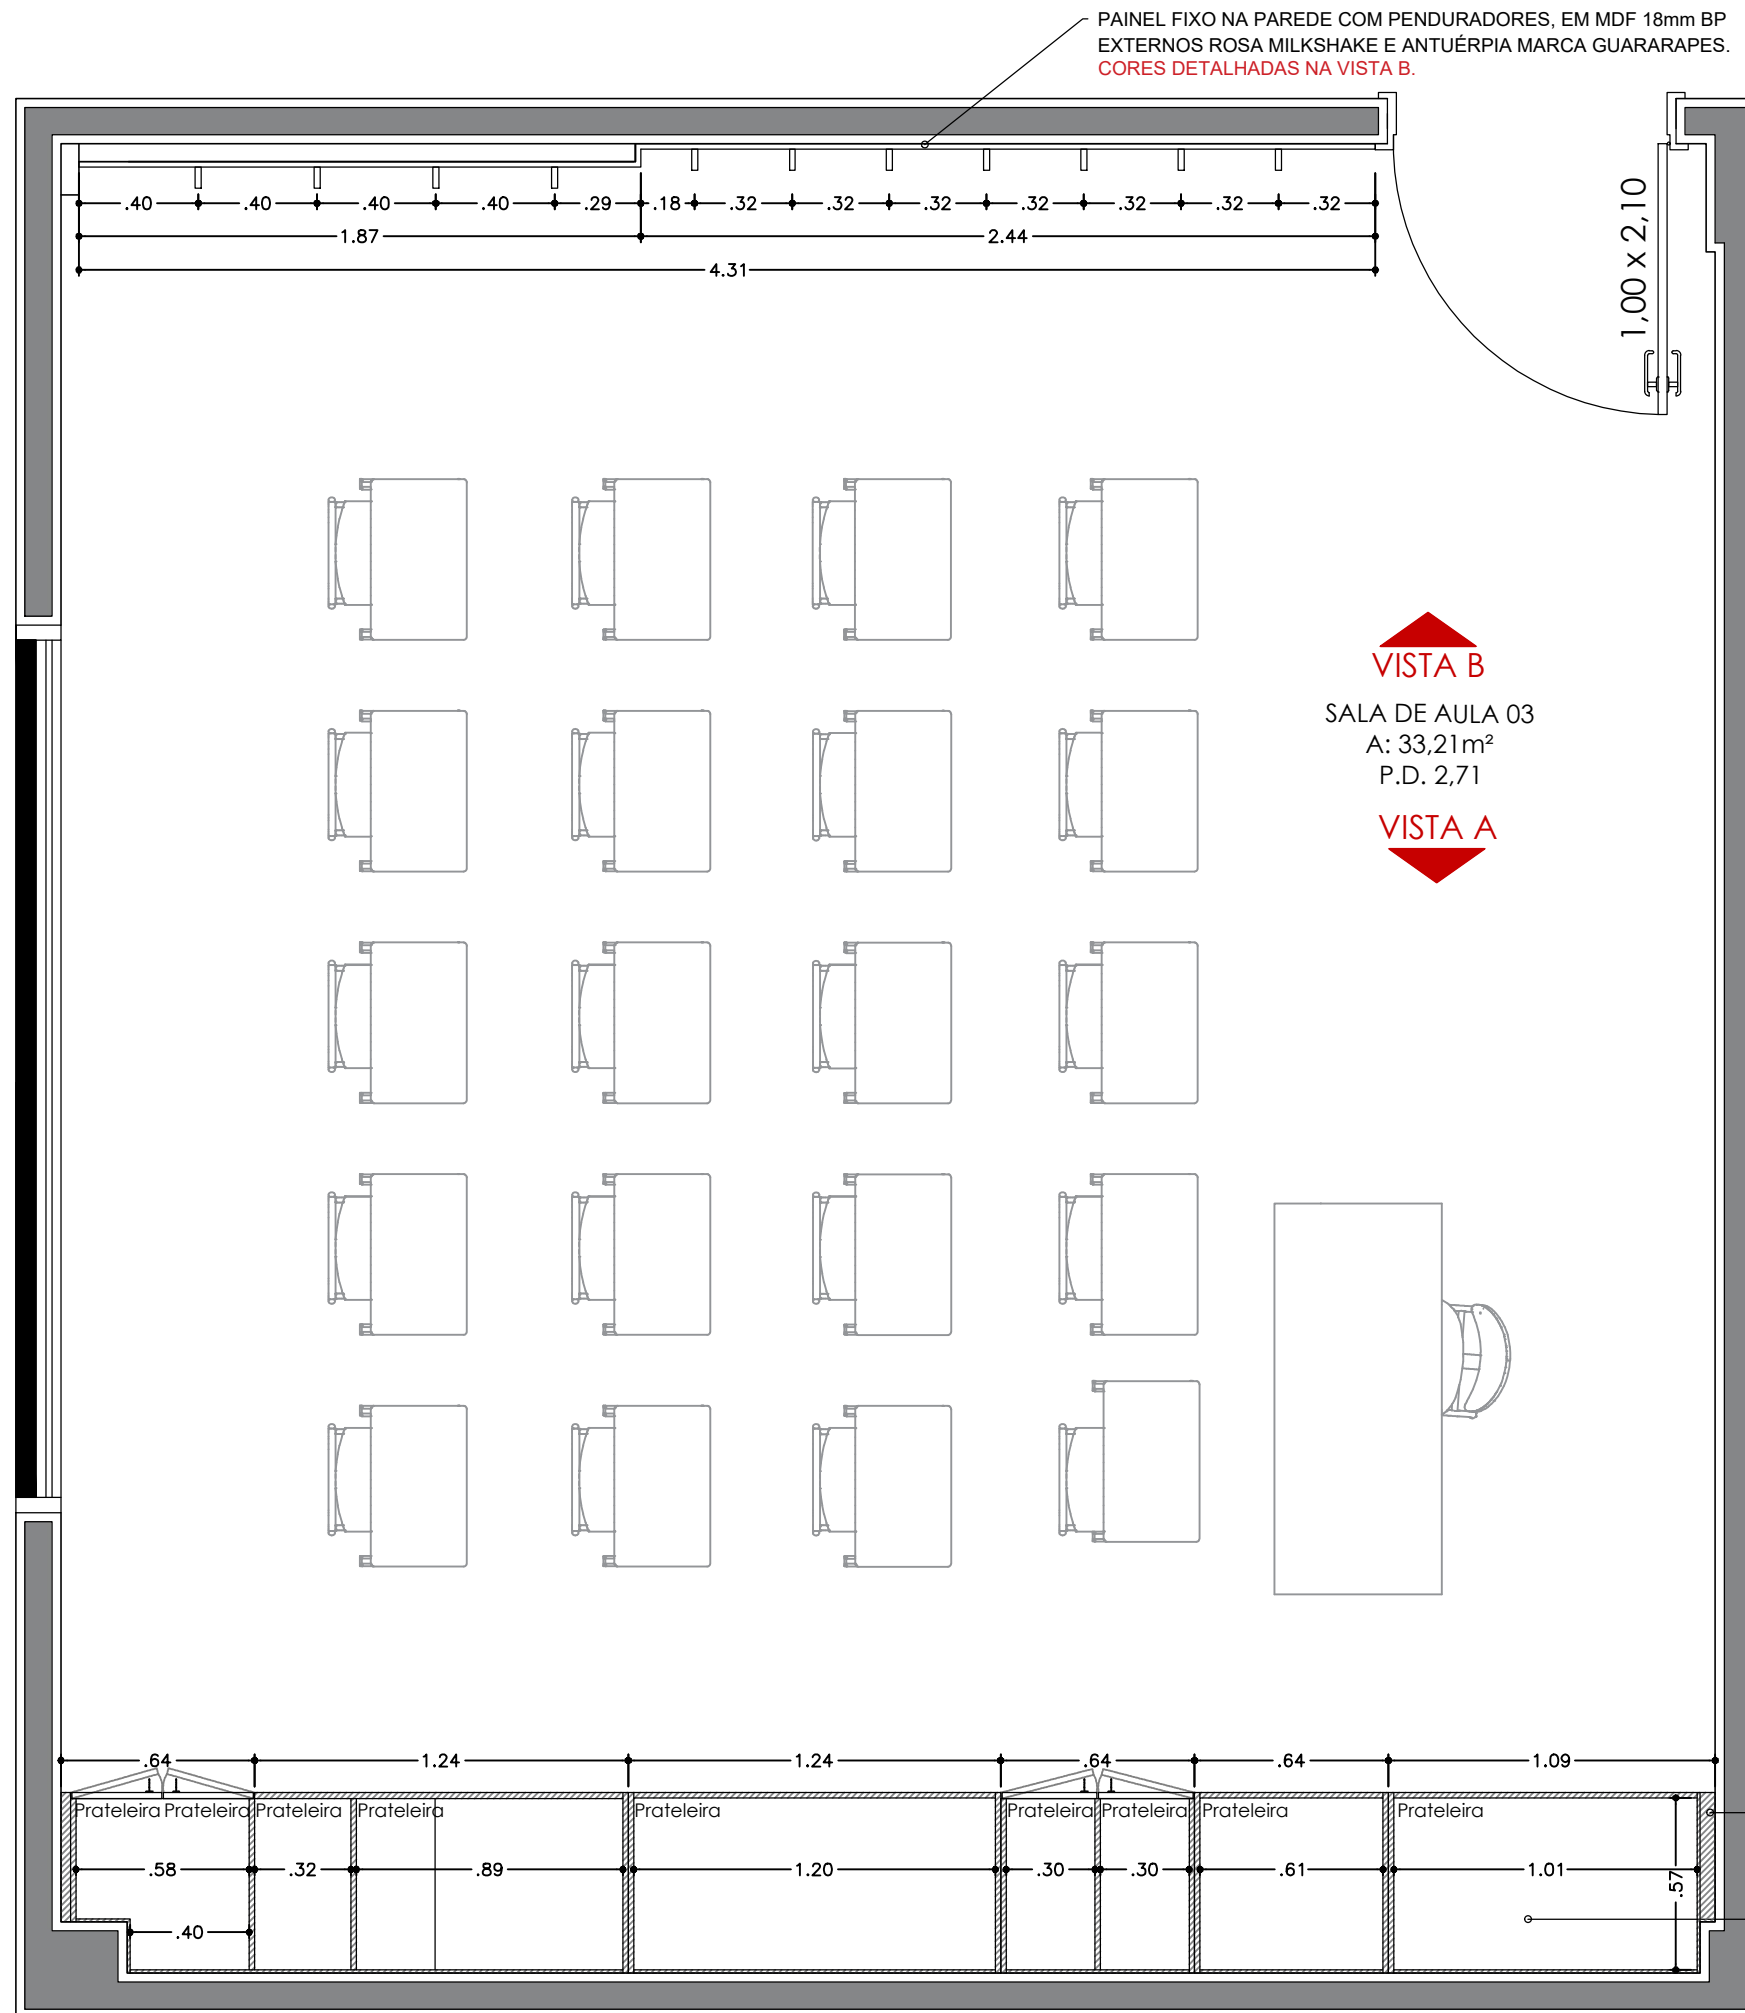


1 PLANTA BAIXA - SALA 03
ESC. 1:25

*CONFERIR MEDIDAS IN LOCO PARA EXECUÇÃO

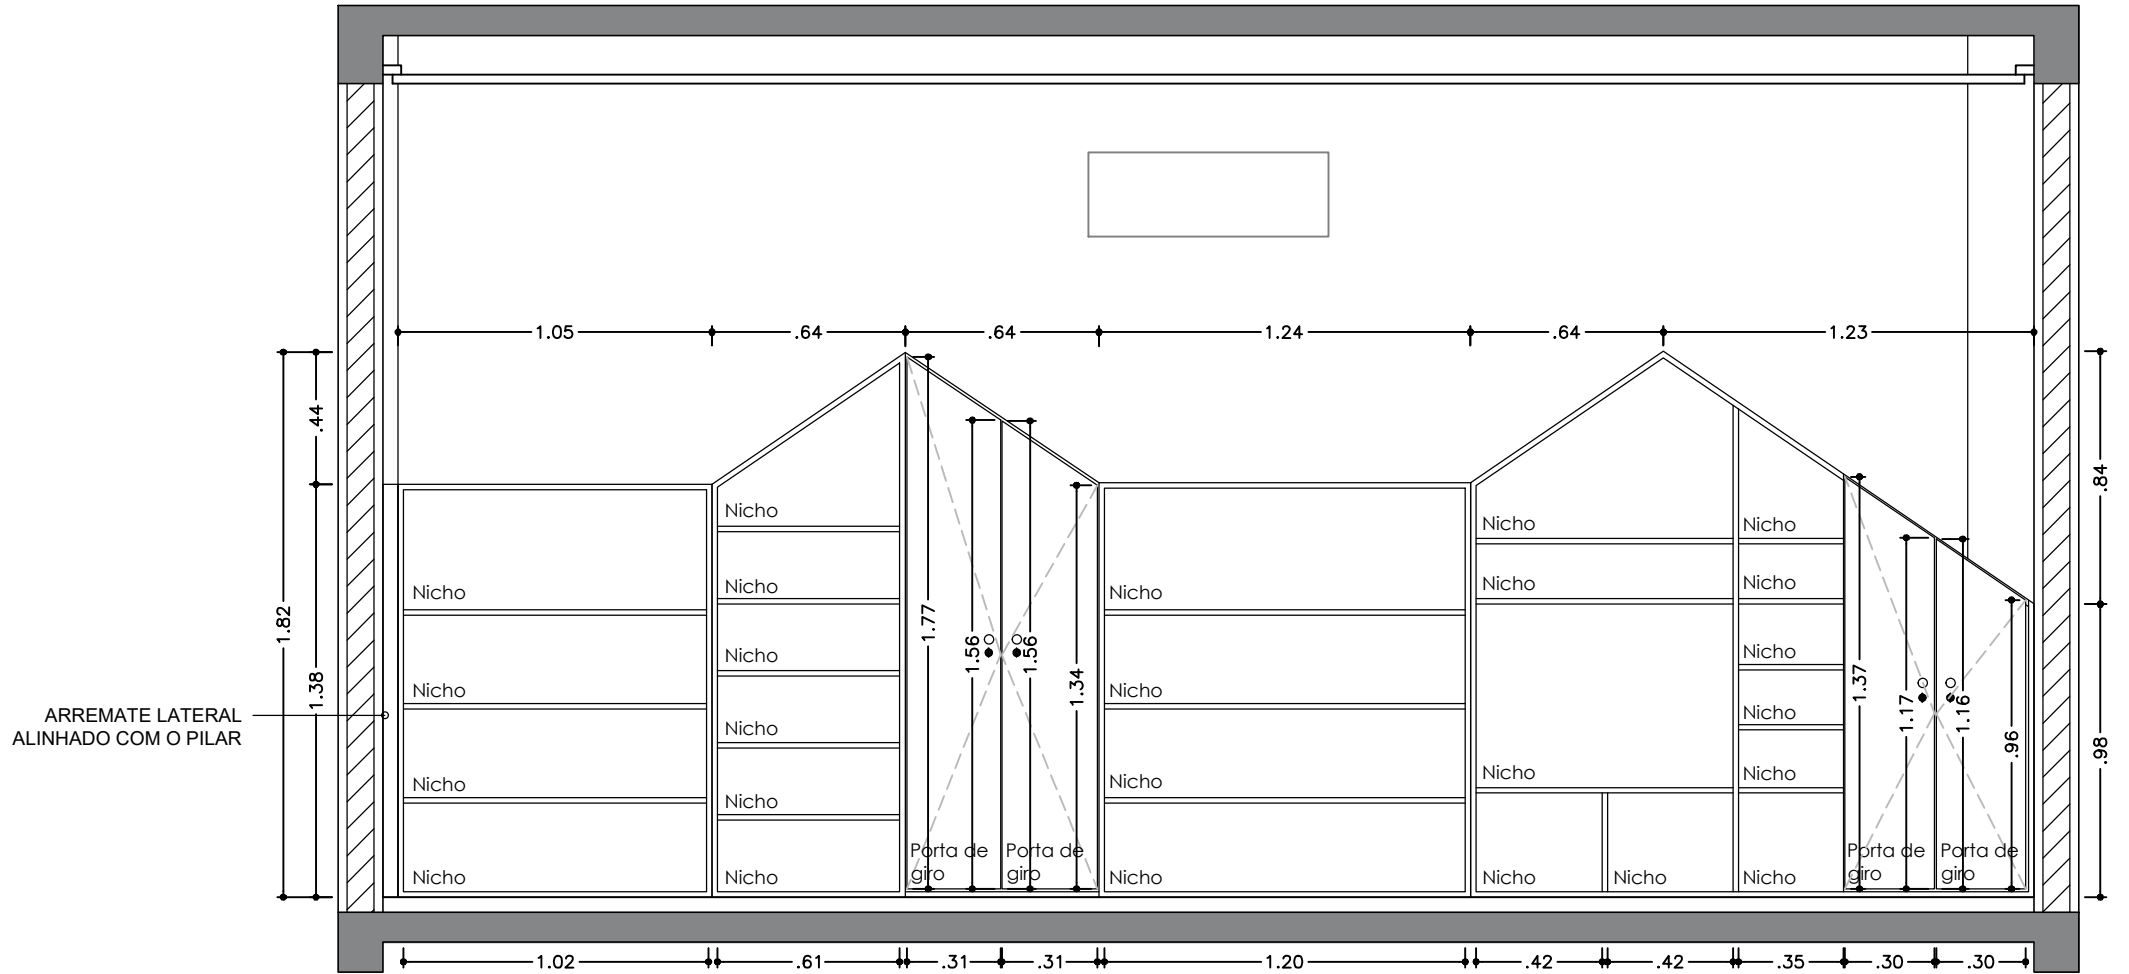


2 VISTA A - SALA 03
ESC. 1:25

*CONFERIR MEDIDAS IN LOCO PARA EXECUÇÃO

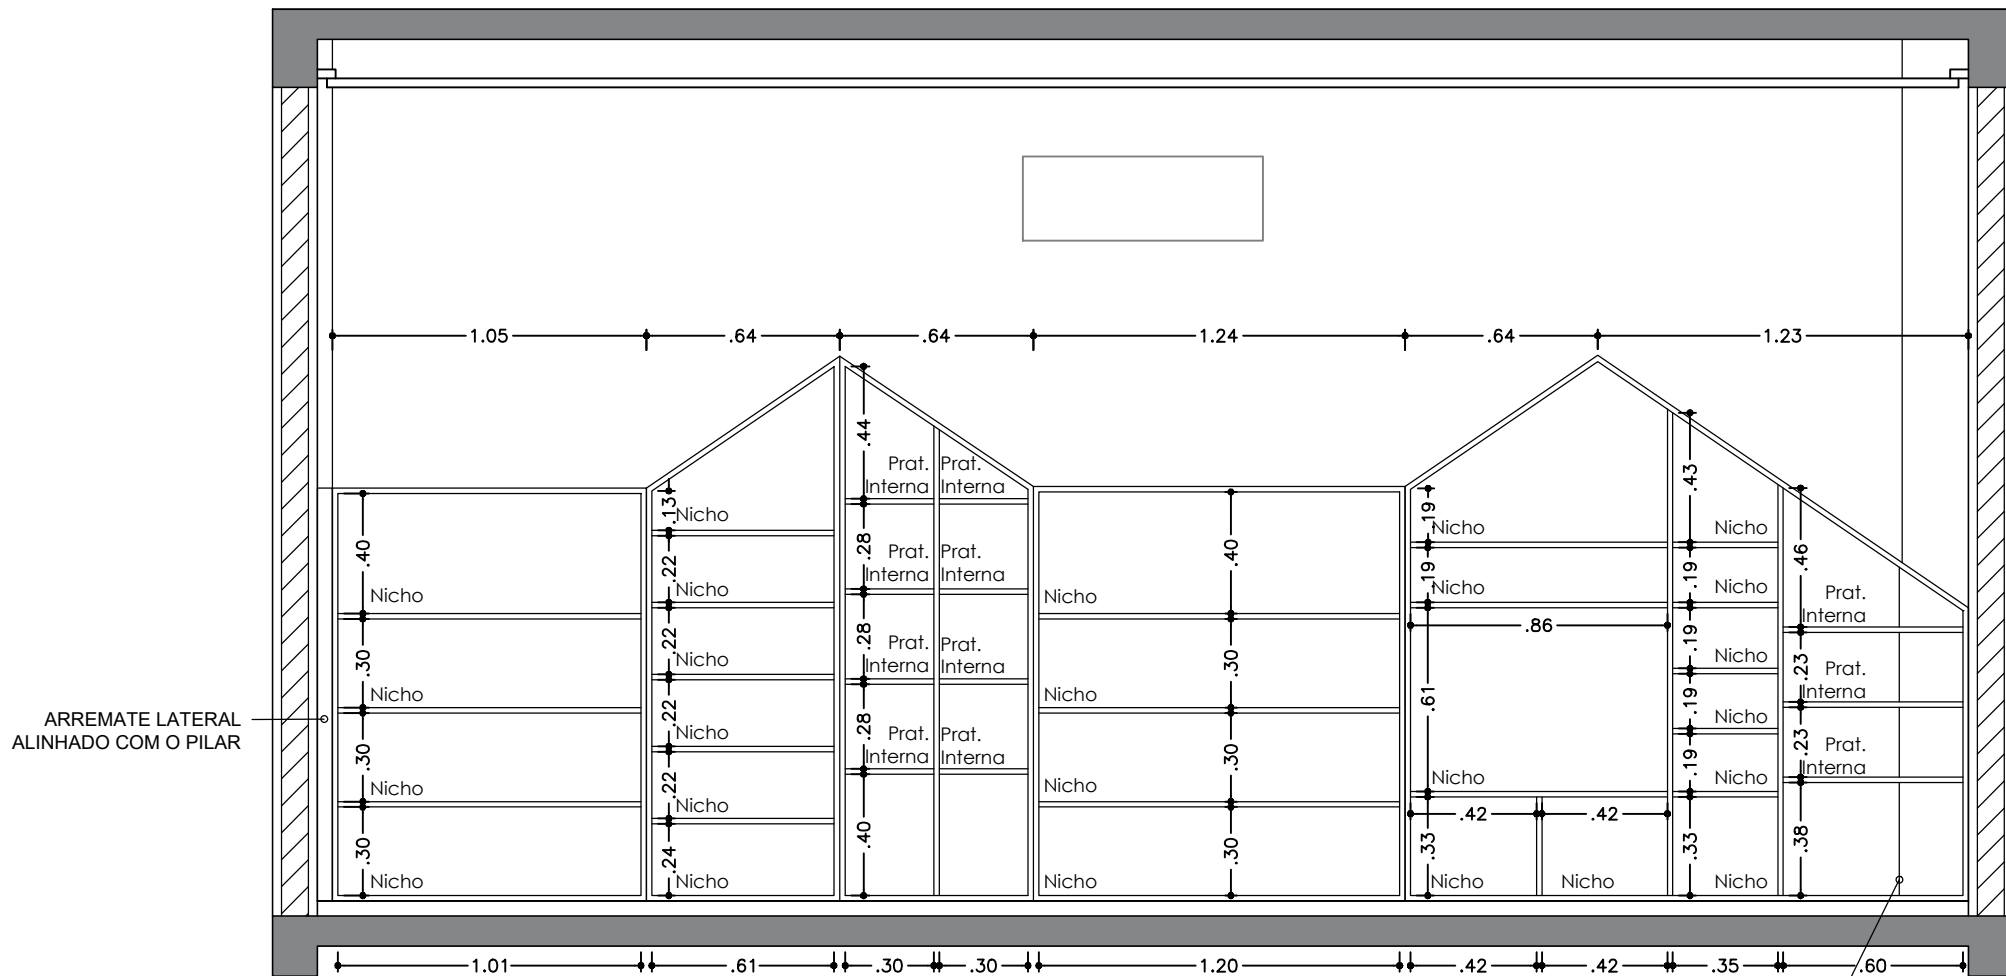

3 VISTA A - INTERNA - SALA 03
ESC. 1:25


LATERAL COM RECORTE INTERNO
PARA ENCAIXAR NO PILAR

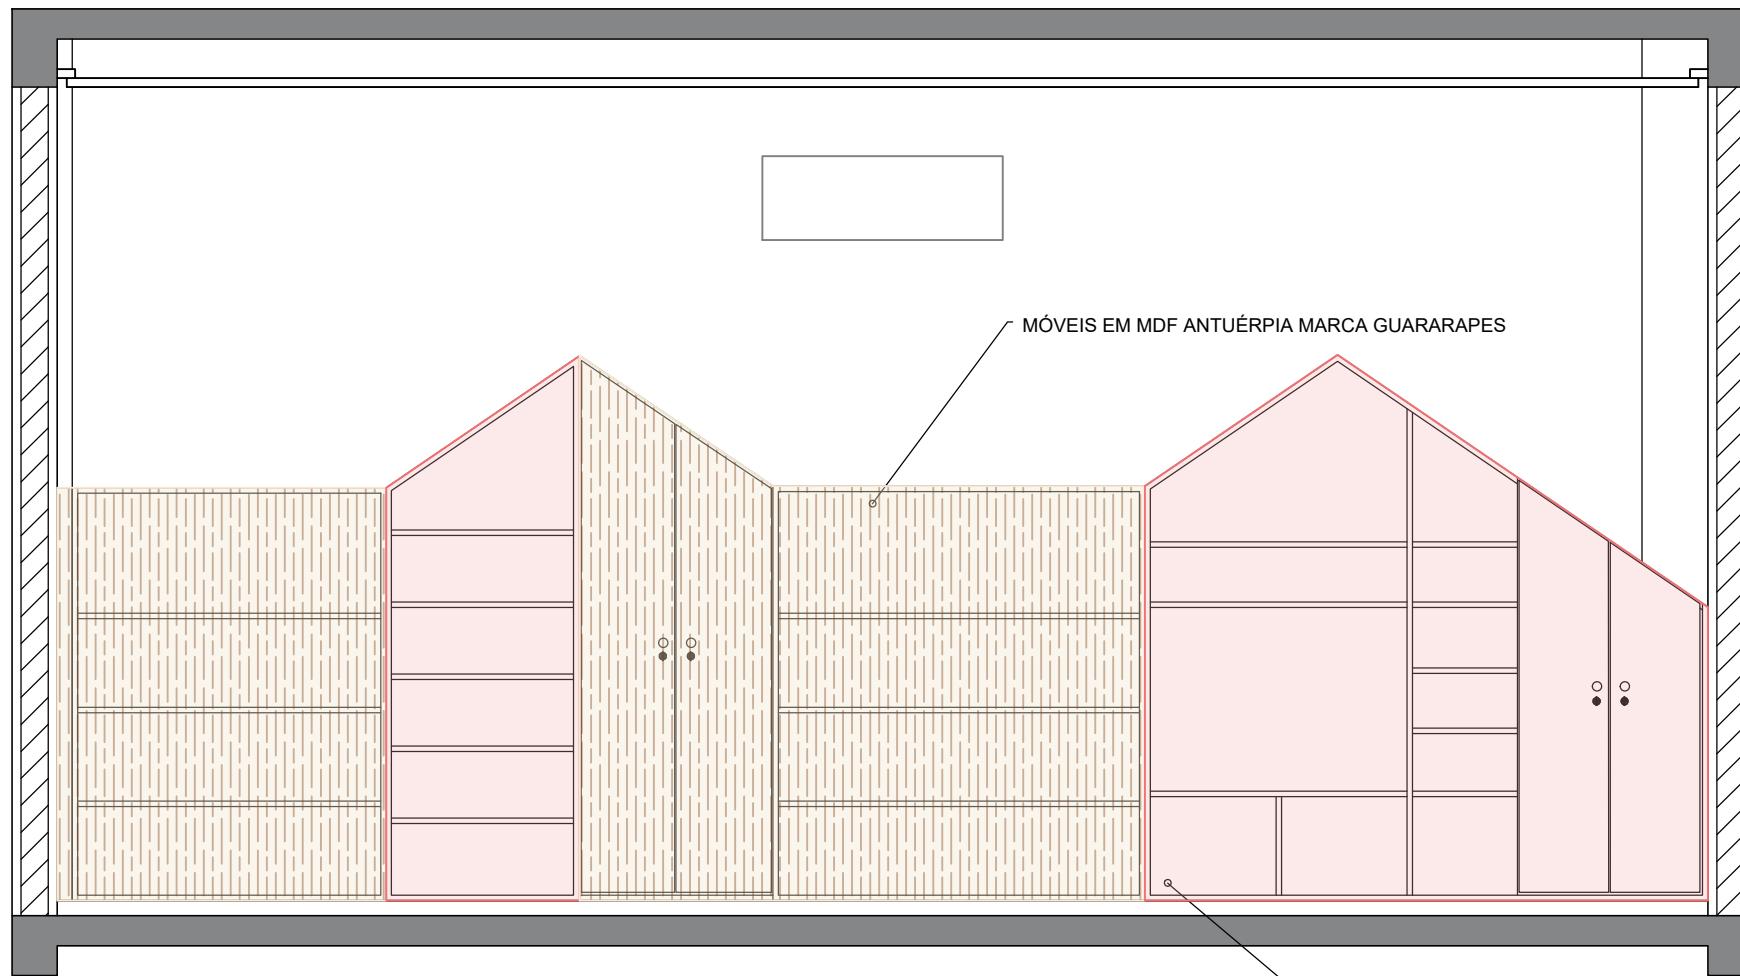


4 VISTA A - CORES - SALA 03
ESC. 1:25

MÓVEIS EM MDF ROSA MILKSHAKE MARCA GUARARAPES

*CONFERIR MEDIDAS IN LOCO PARA EXECUÇÃO

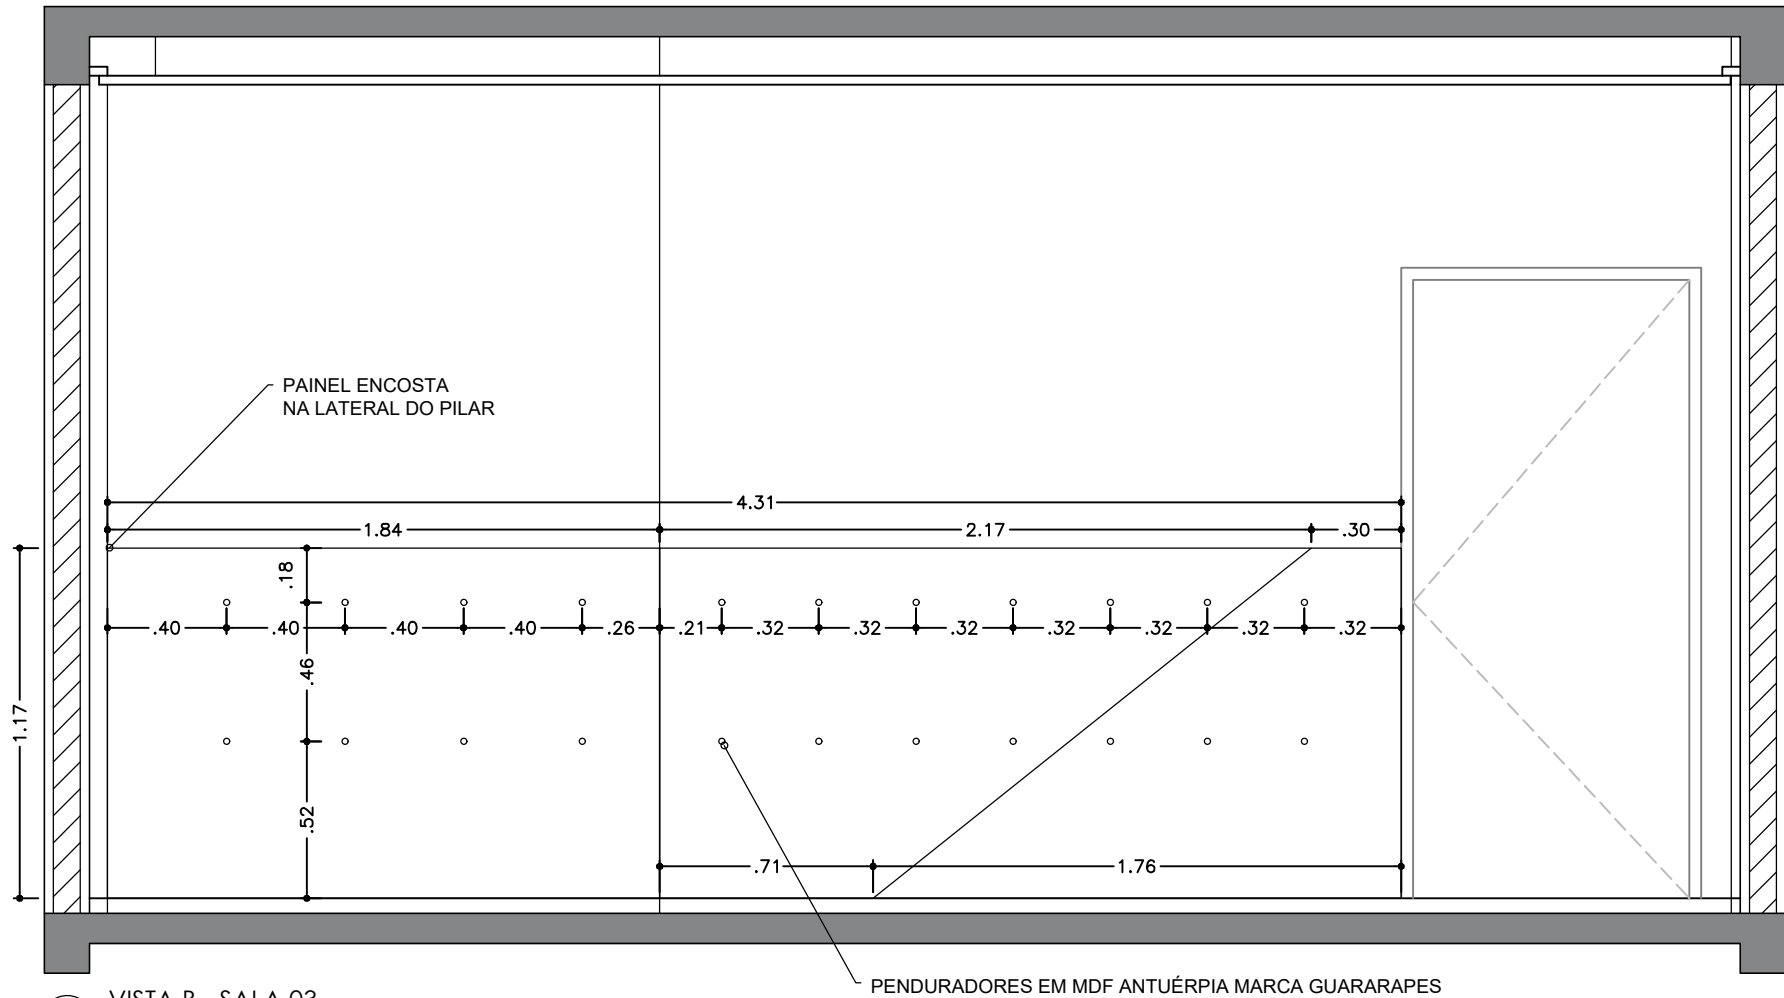



5 VISTA B - SALA 03
ESC. 1:25

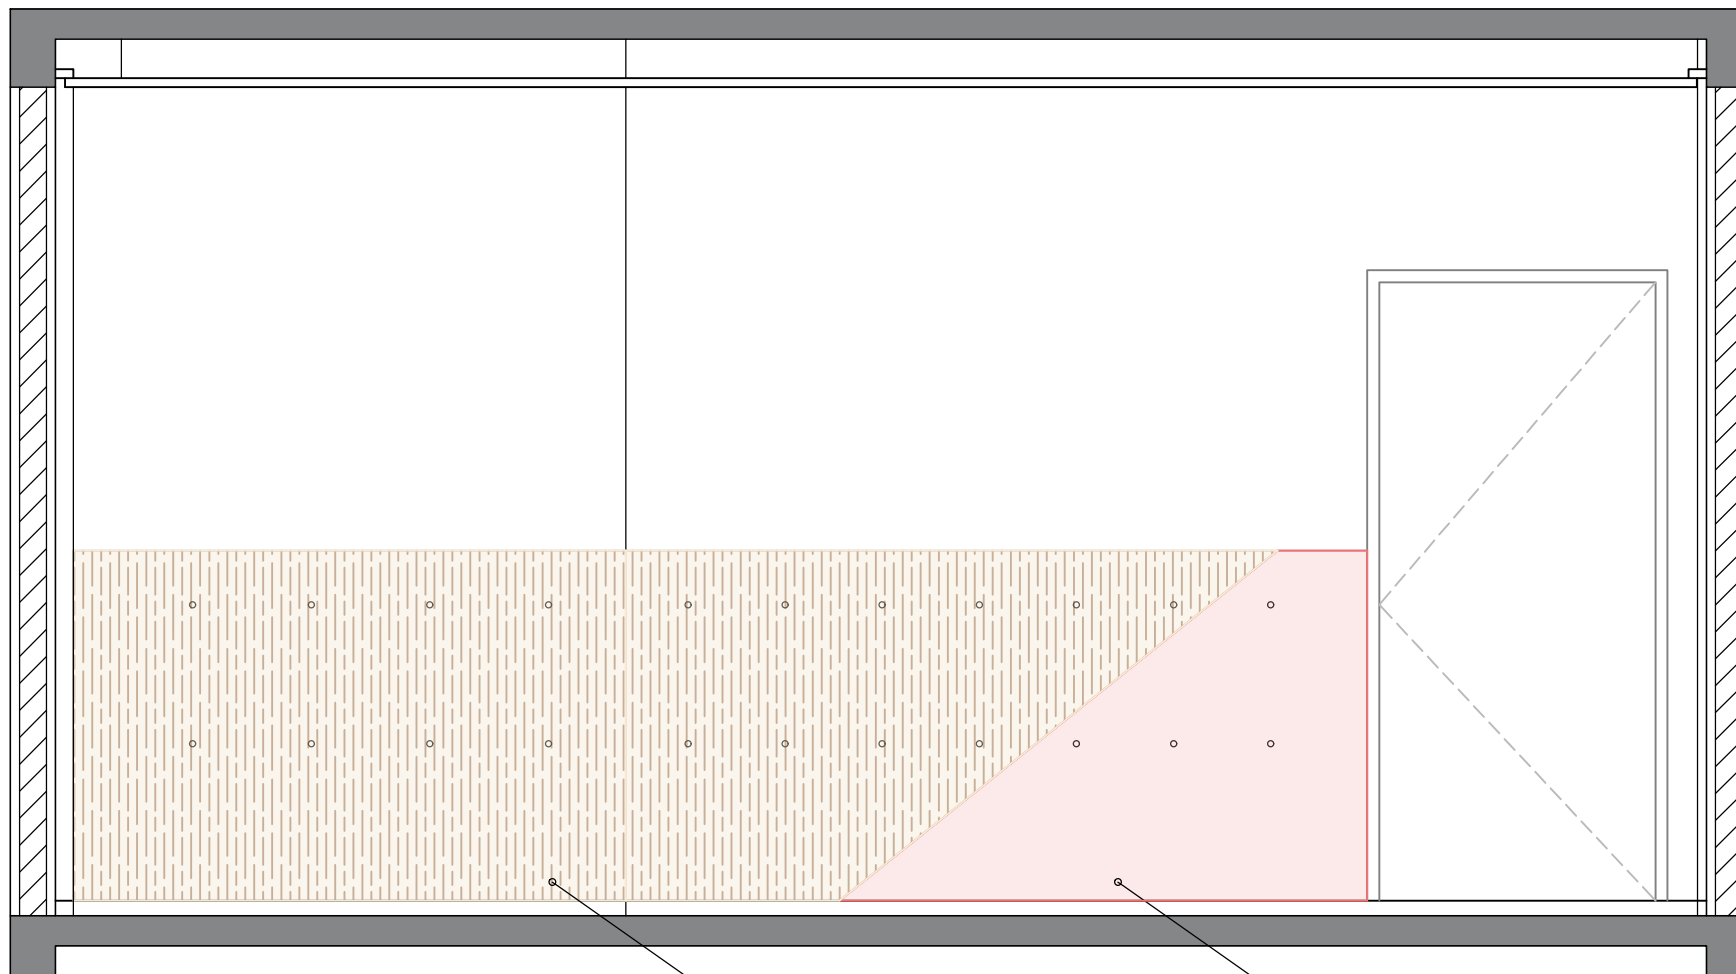

6 VISTA B - CORES - SALA 03
ESC. 1:25

PAINEL EM MDF ANTUÉRPIA MARCA GUARARAPES

PAINEL EM MDF ROSA MILKSHAKE MARCA GUARARAPES

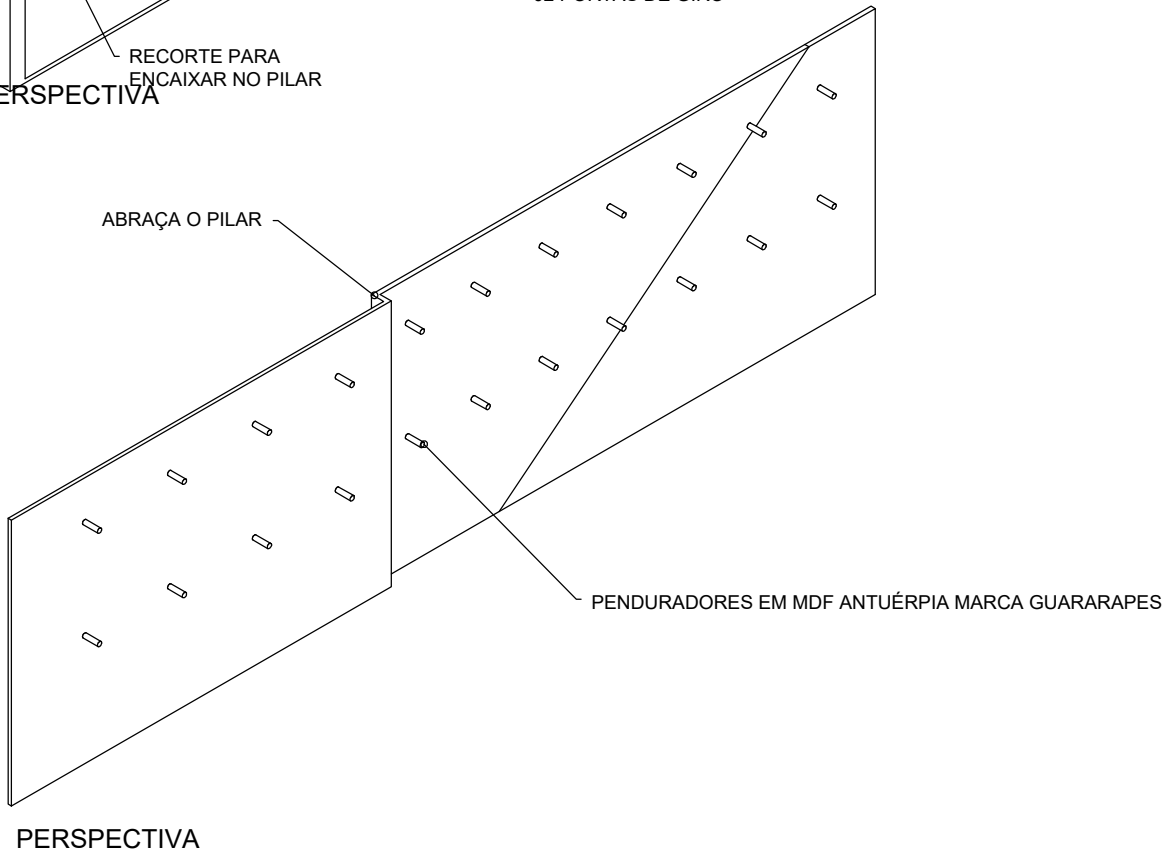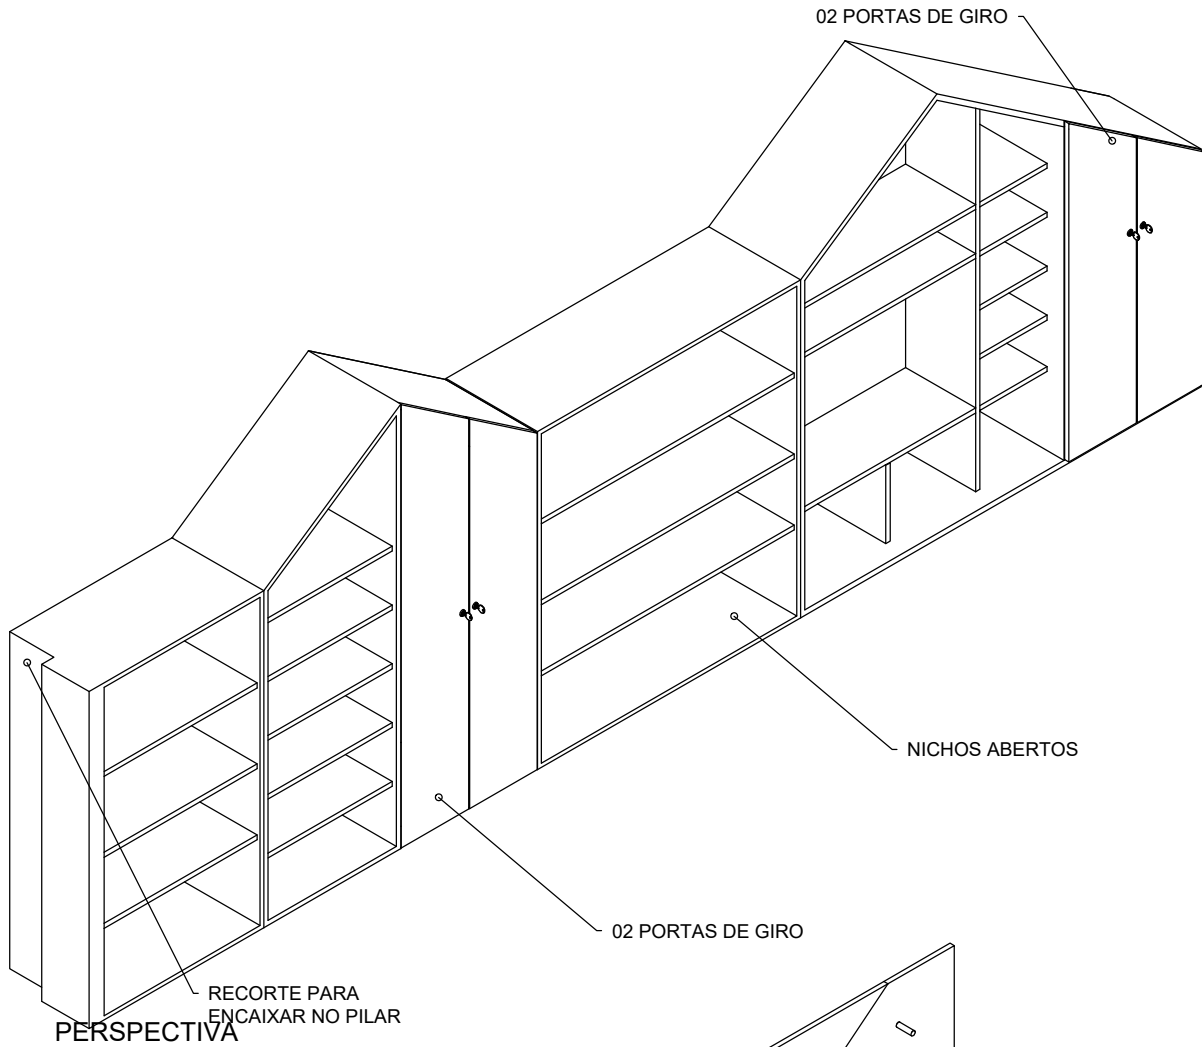

PRANCHA: 7/7
 DATA: JAN/2023

CONTEUDO DA PRANCHA: MARCENARIA SALA DE AULA 03 - ROSA


CLIENTE: Escola Pingo de Gente

OBRA: Projeto de interiores institucional
 Aratiba/RS

SALA AZUL

PAINEL FIXO NA PAREDE COM PENDURADORES, EM MDF 18mm BP
 EXTERNOS AZUL TX MARCA BERNECK E ANTUÉRPIA MARCA GUARARAPES.
 CORES DETALHADAS NA VISTA B.

J: 2,95 x 1,43 x 1,14

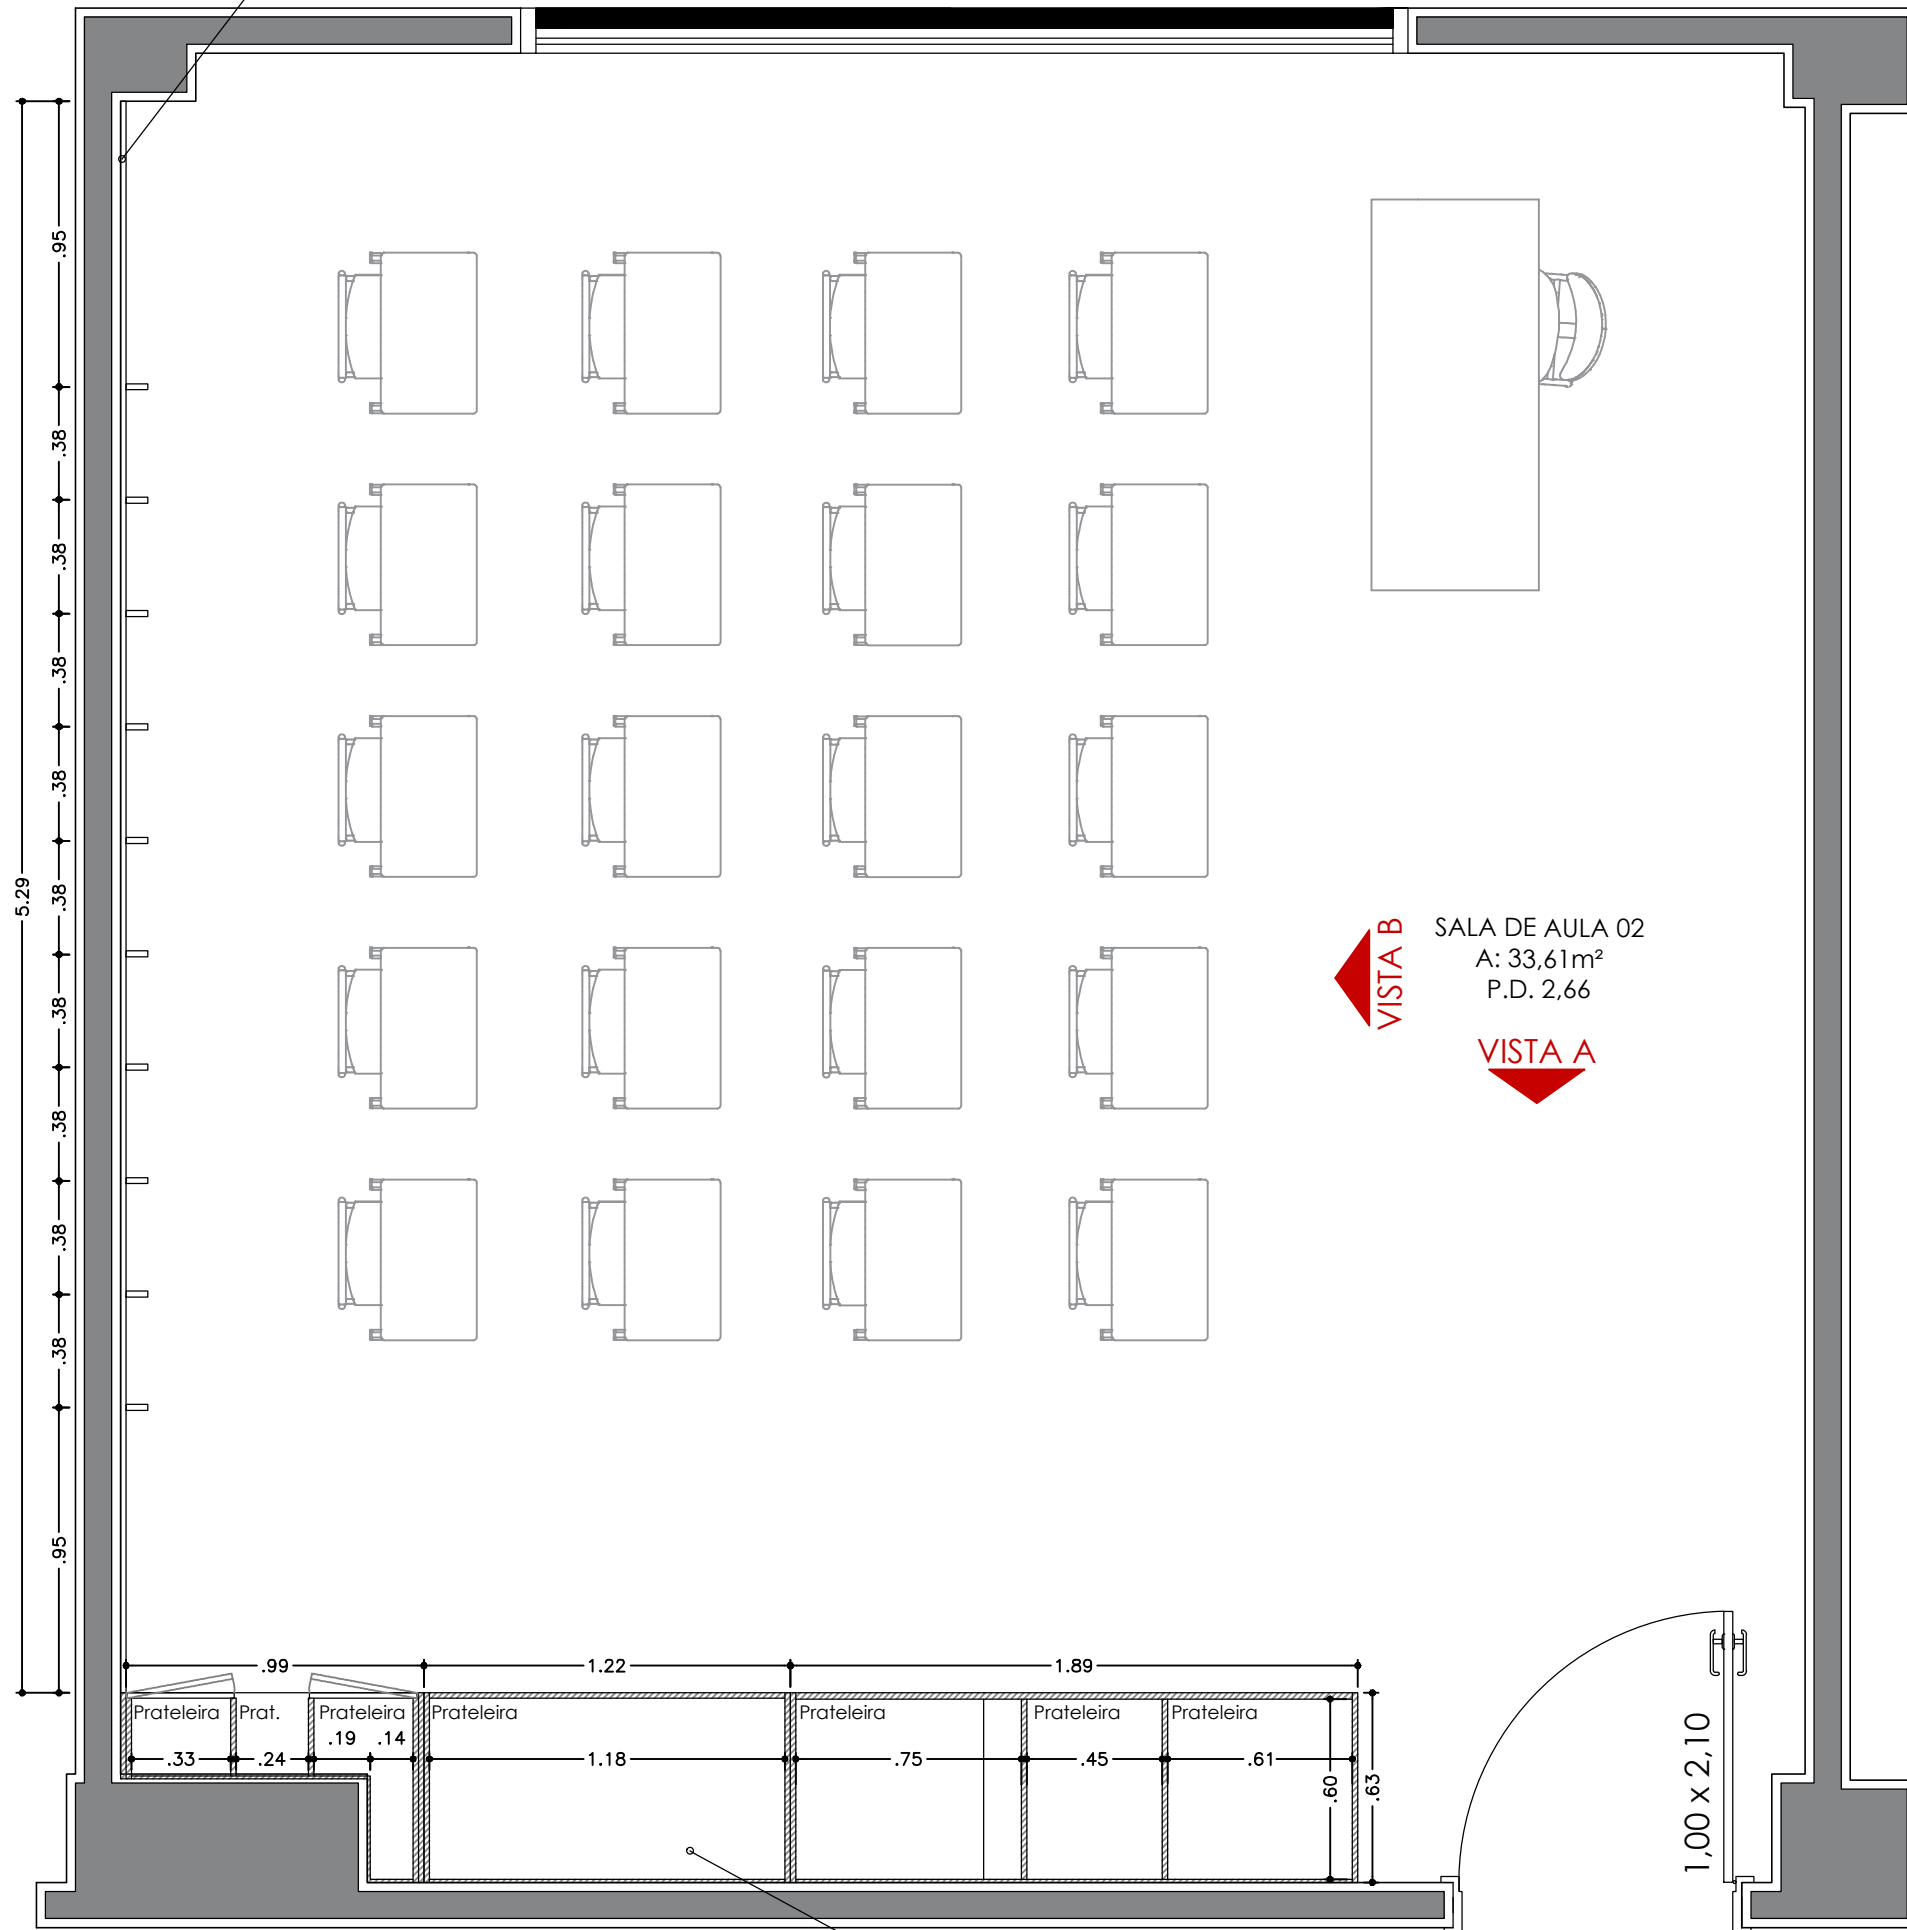


VISTA B
 SALA DE AULA 02
 A: 33,61m²
 P.D. 2,66
 VISTA A



1 PLANTA BAIXA - SALA 02
 ESC. 1:25


MÓVEL IRREGULAR COM NICHOS, EM MDF 18mm BP EXTERNOS AZUL TX MARCA BERNECK E ANTUÉRPIA MARCA GUARARAPES, COM DUAS PORTAS DE GIRO. PUXADOR PONTO CROMADO COM FECHADURA.
 CORES DETALHADAS NA VISTA A.

*CONFERIR MEDIDAS IN LOCO PARA EXECUÇÃO

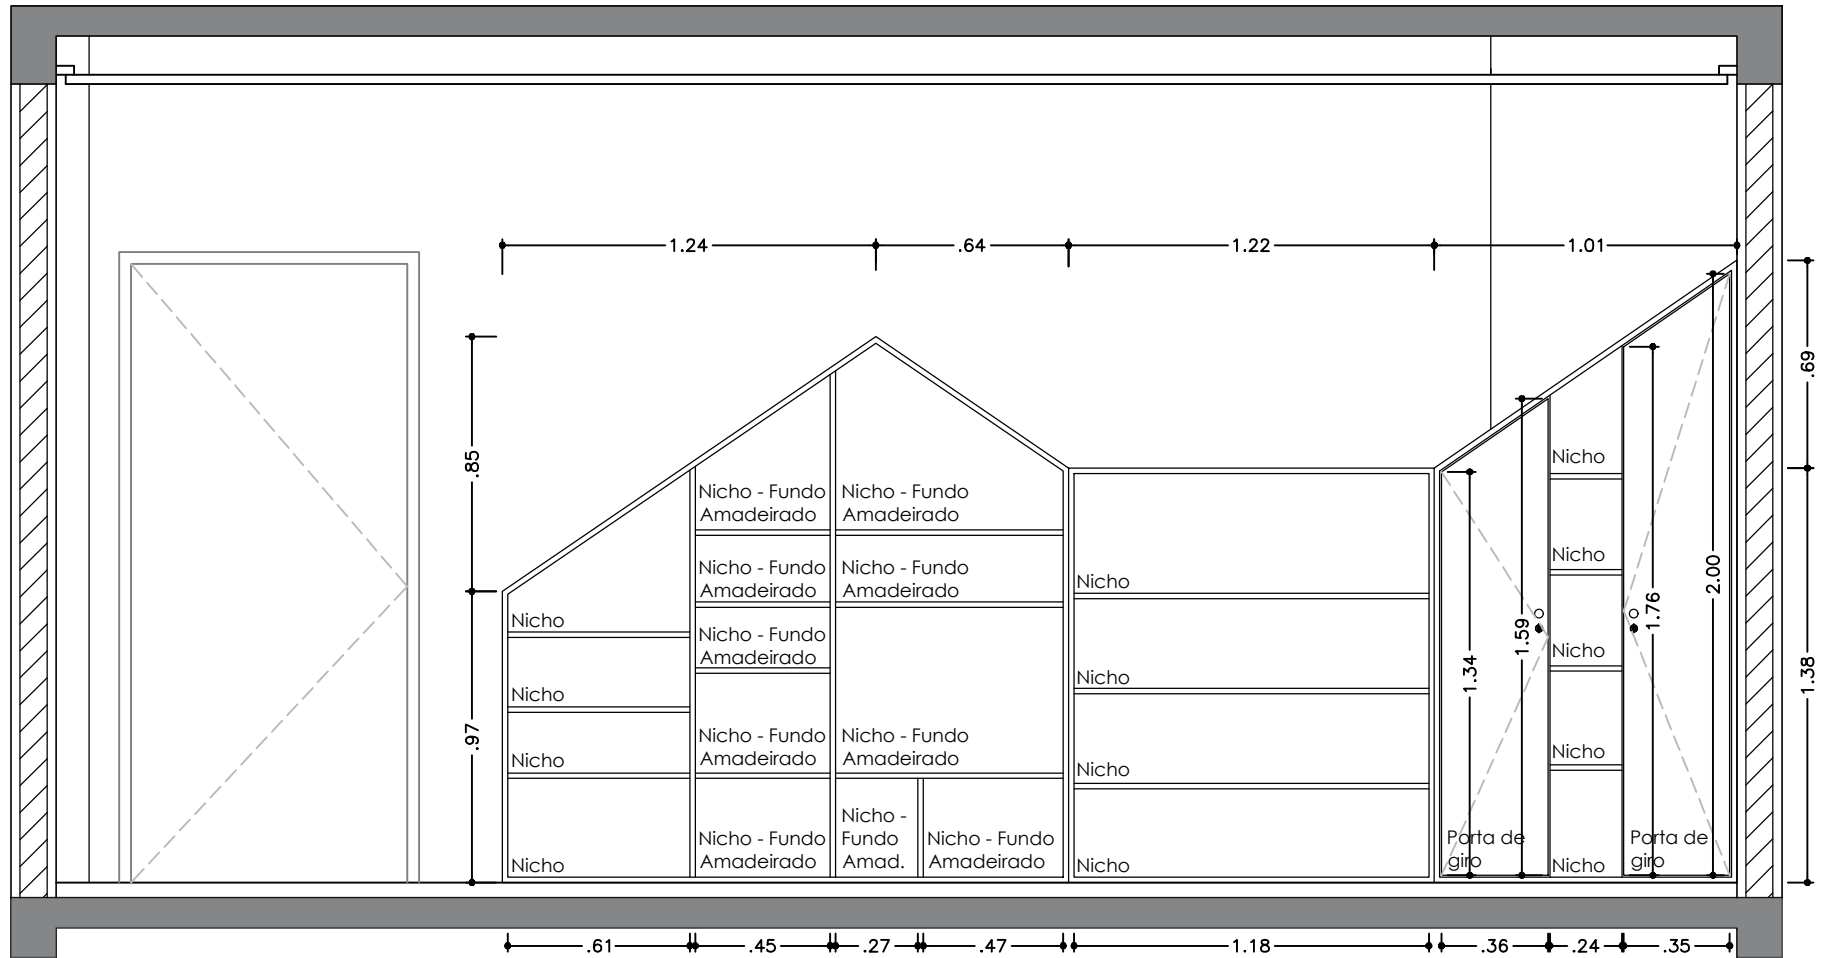


2 VISTA A - SALA 02
ESC. 1:25

*CONFERIR MEDIDAS IN LOCO PARA EXECUÇÃO

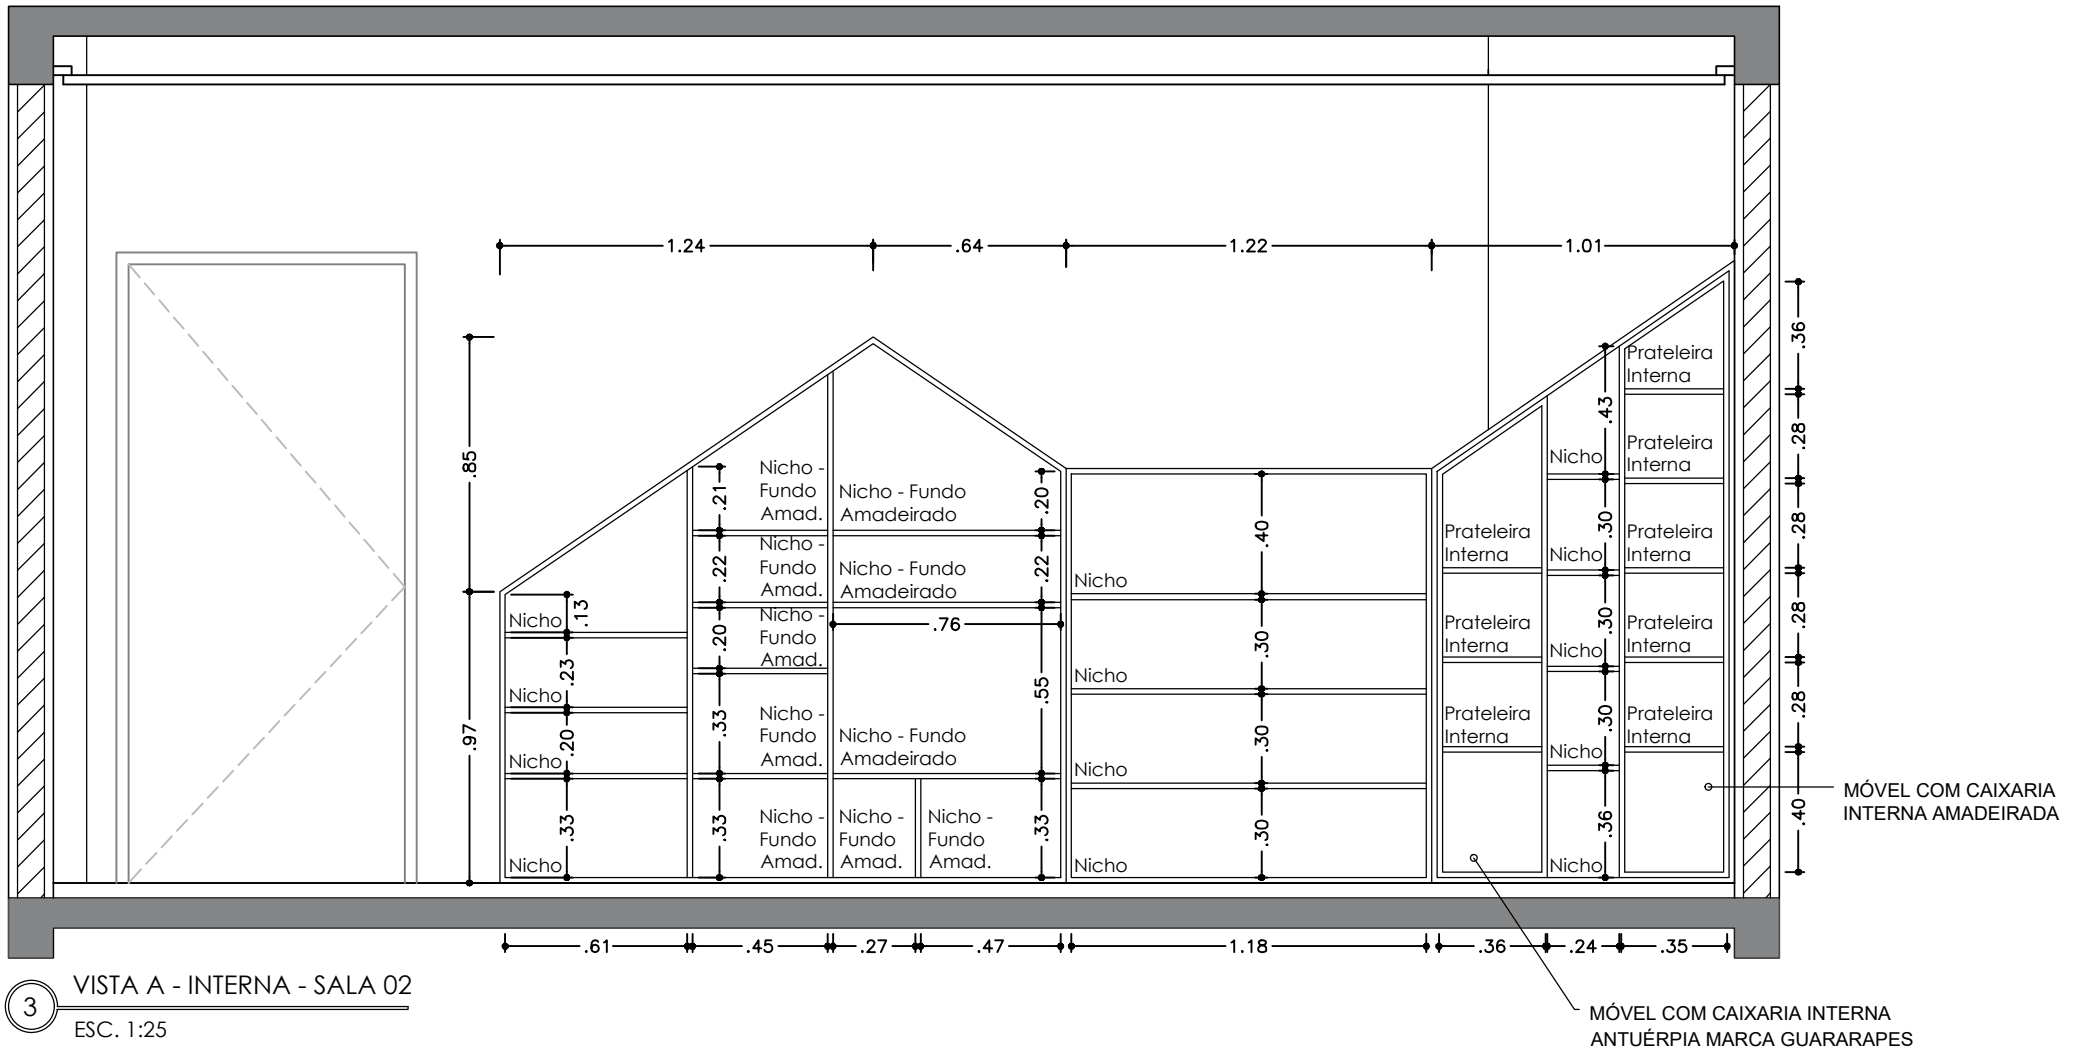

3 VISTA A - INTERNA - SALA 02
ESC. 1:25

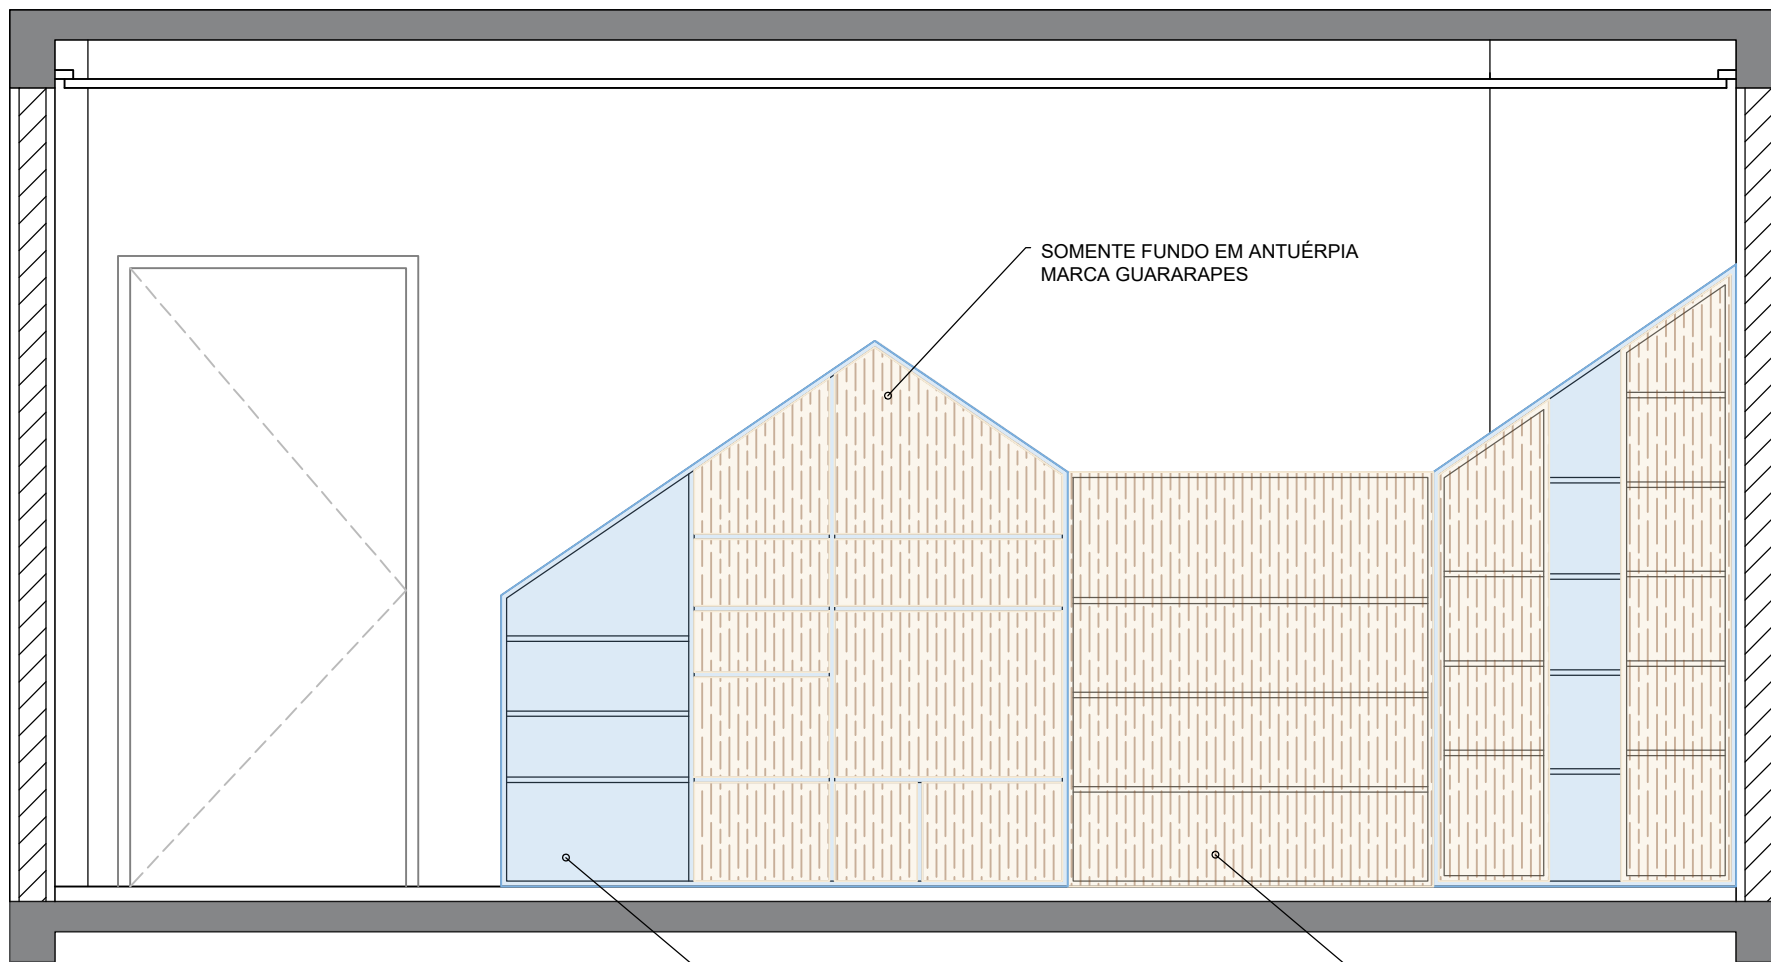


4 VISTA A - CORES - SALA 02
ESC. 1:25


MÓVEIS EM MDF AZUL TX MARCA BERNECK

MÓVEIS EM MDF ANTUÉRPIA MARCA GUARARAPES

*CONFERIR MEDIDAS IN LOCO PARA EXECUÇÃO

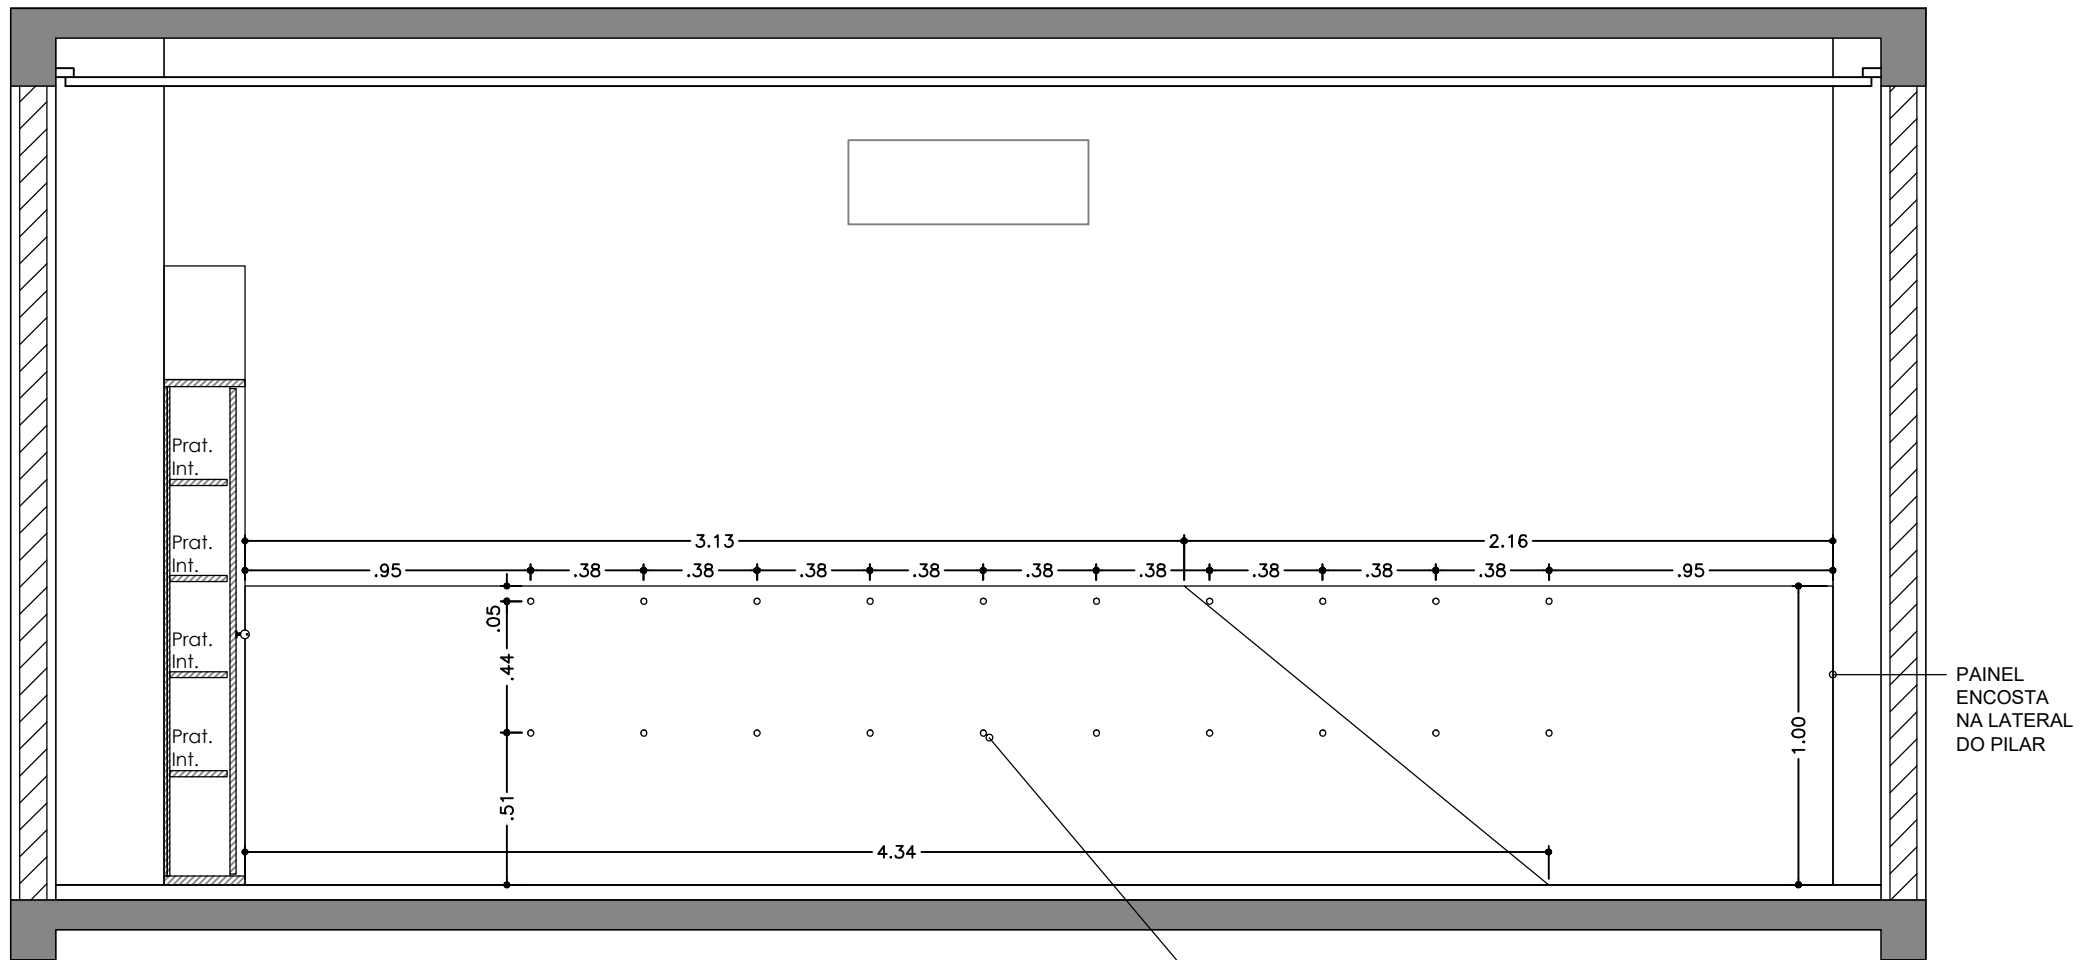


5 VISTA B - SALA 02
ESC. 1:25

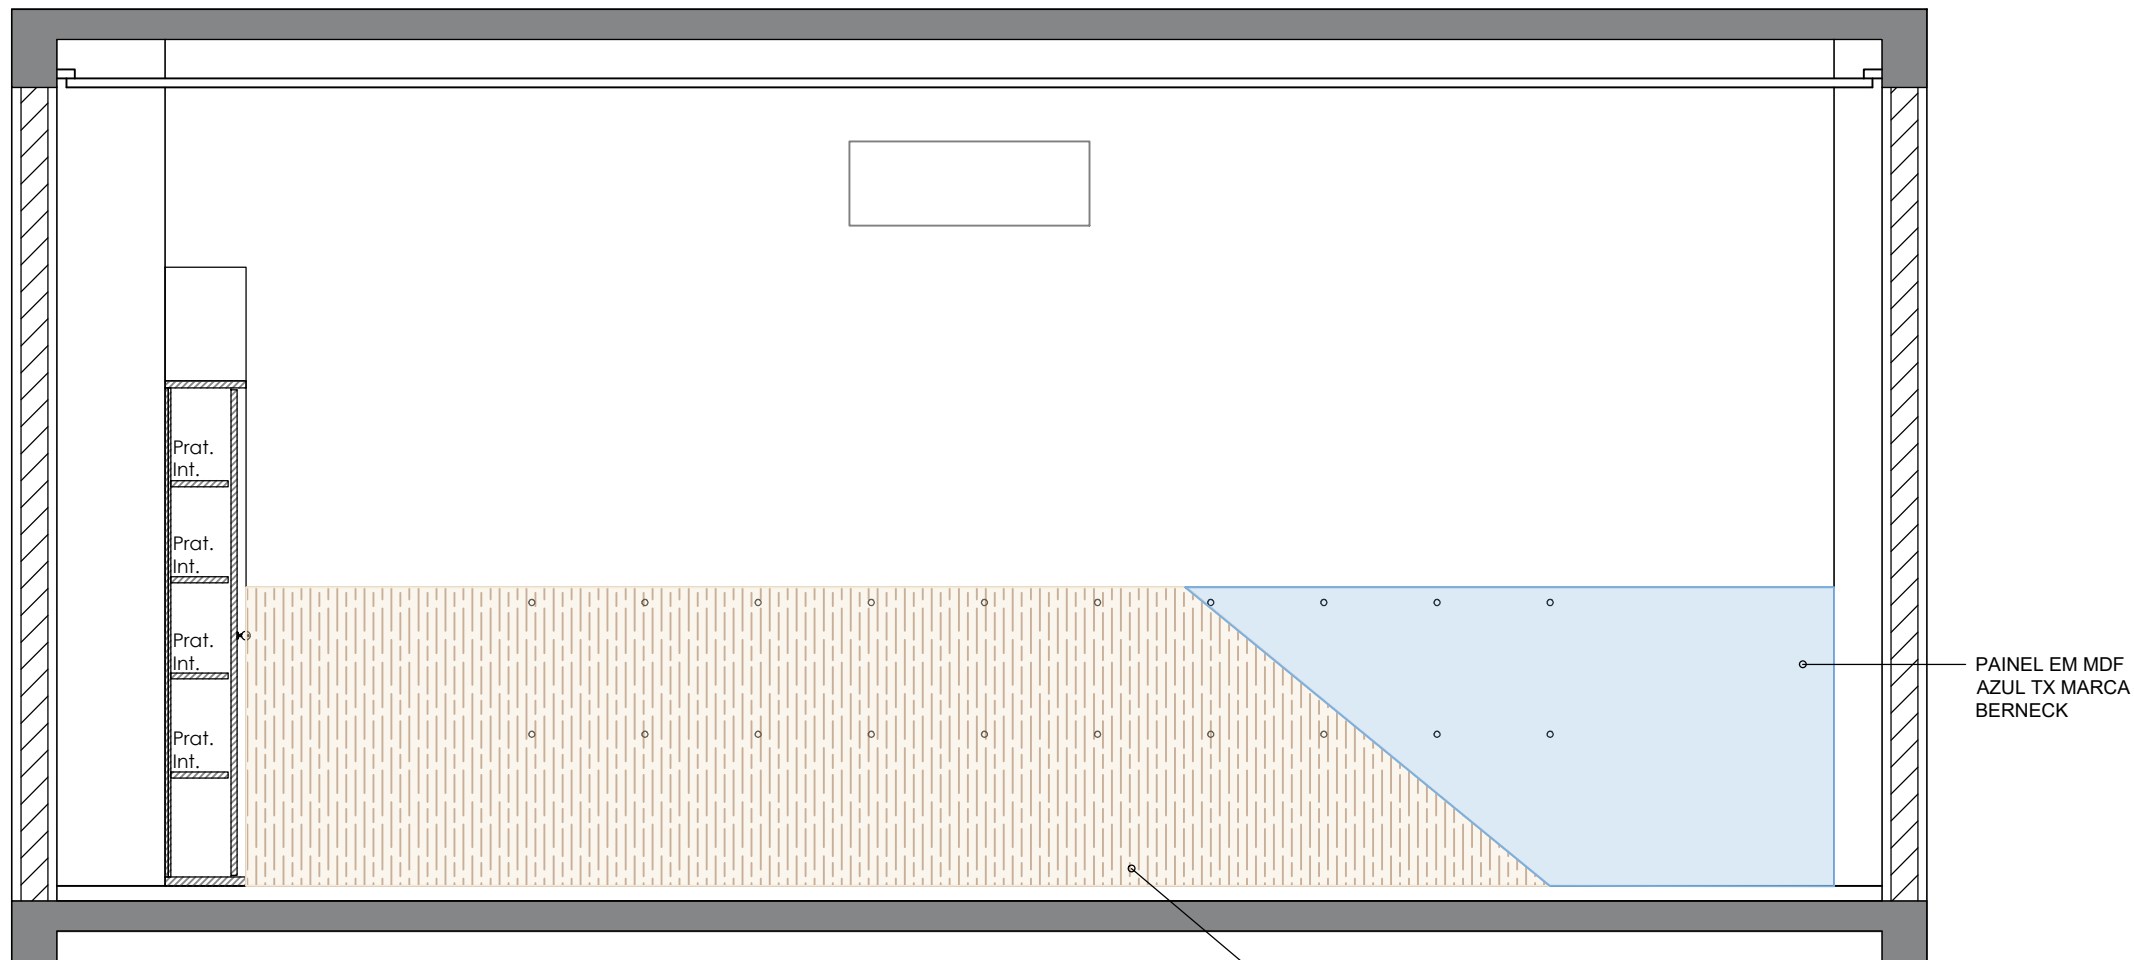


6 VISTA B - CORES - SALA 02
ESC. 1:25

MÓVEIS EM MDF ANTUÉRPIA MARCA GUARARAPES

PAINEL EM MDF
AZUL TX MARCA
BERNECK

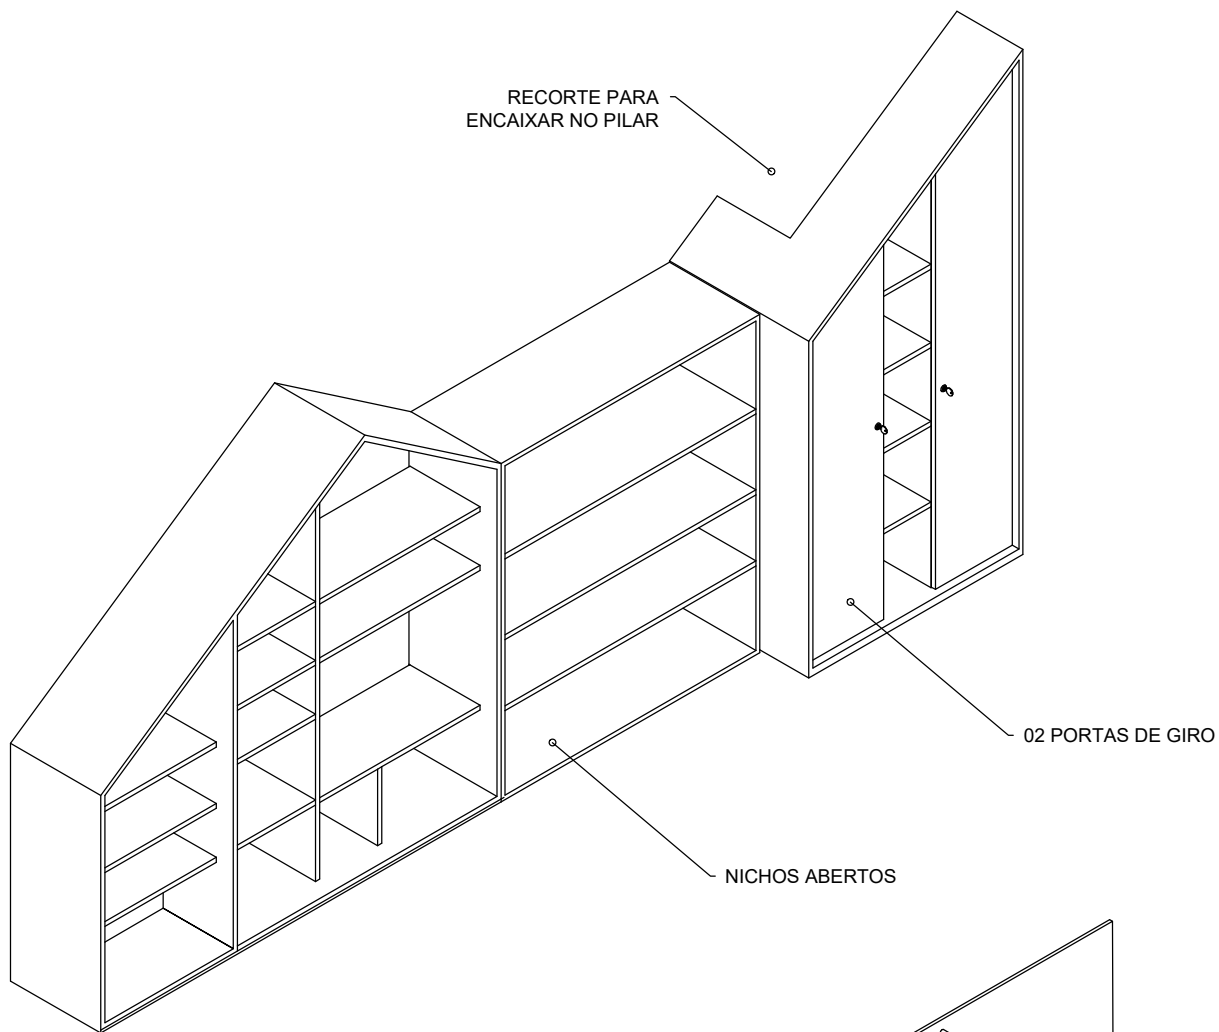

PERSPECTIVA

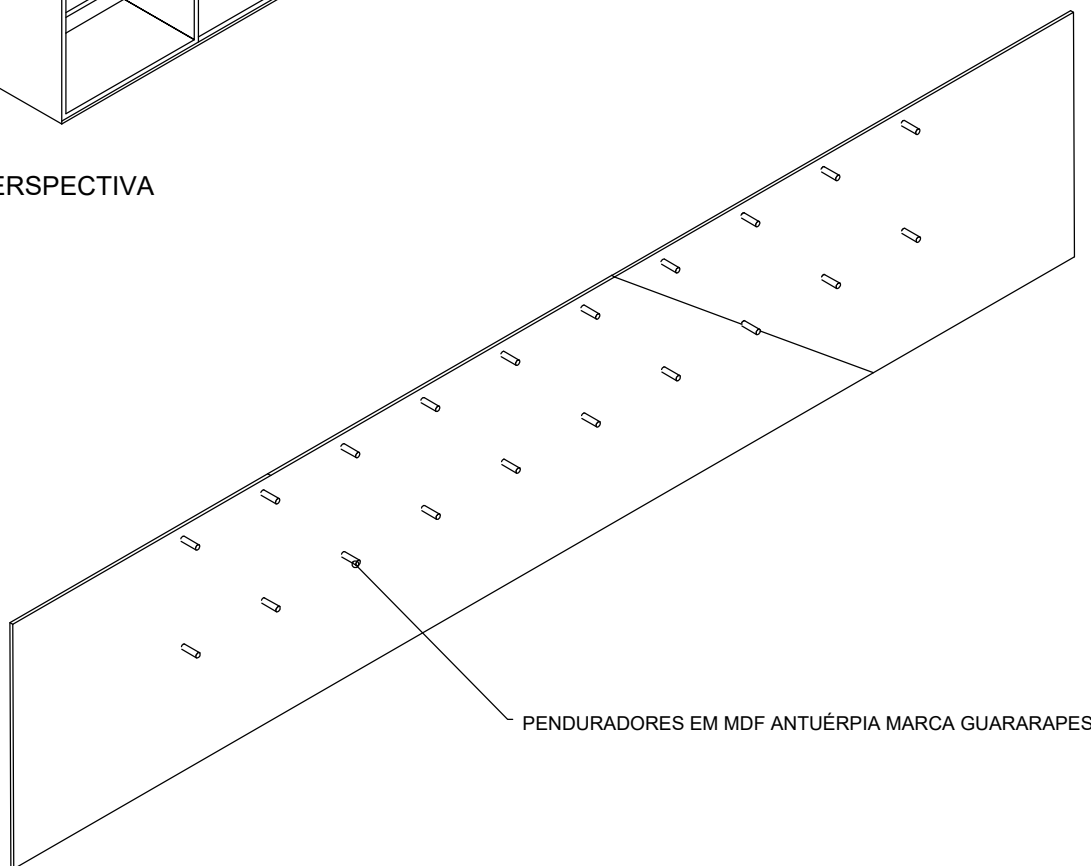

PERSPECTIVA


PRANCHA: 7/7
 DATA: JAN/2023

CONTEÚDO DA PRANCHA: MARCENARIA SALA DE AULA 02 - AZUL

CLIENTE: Escola Pingo de Gente

OBRA: Projeto de interiores institucional
 Aratiba/RS

SALA AMARELA

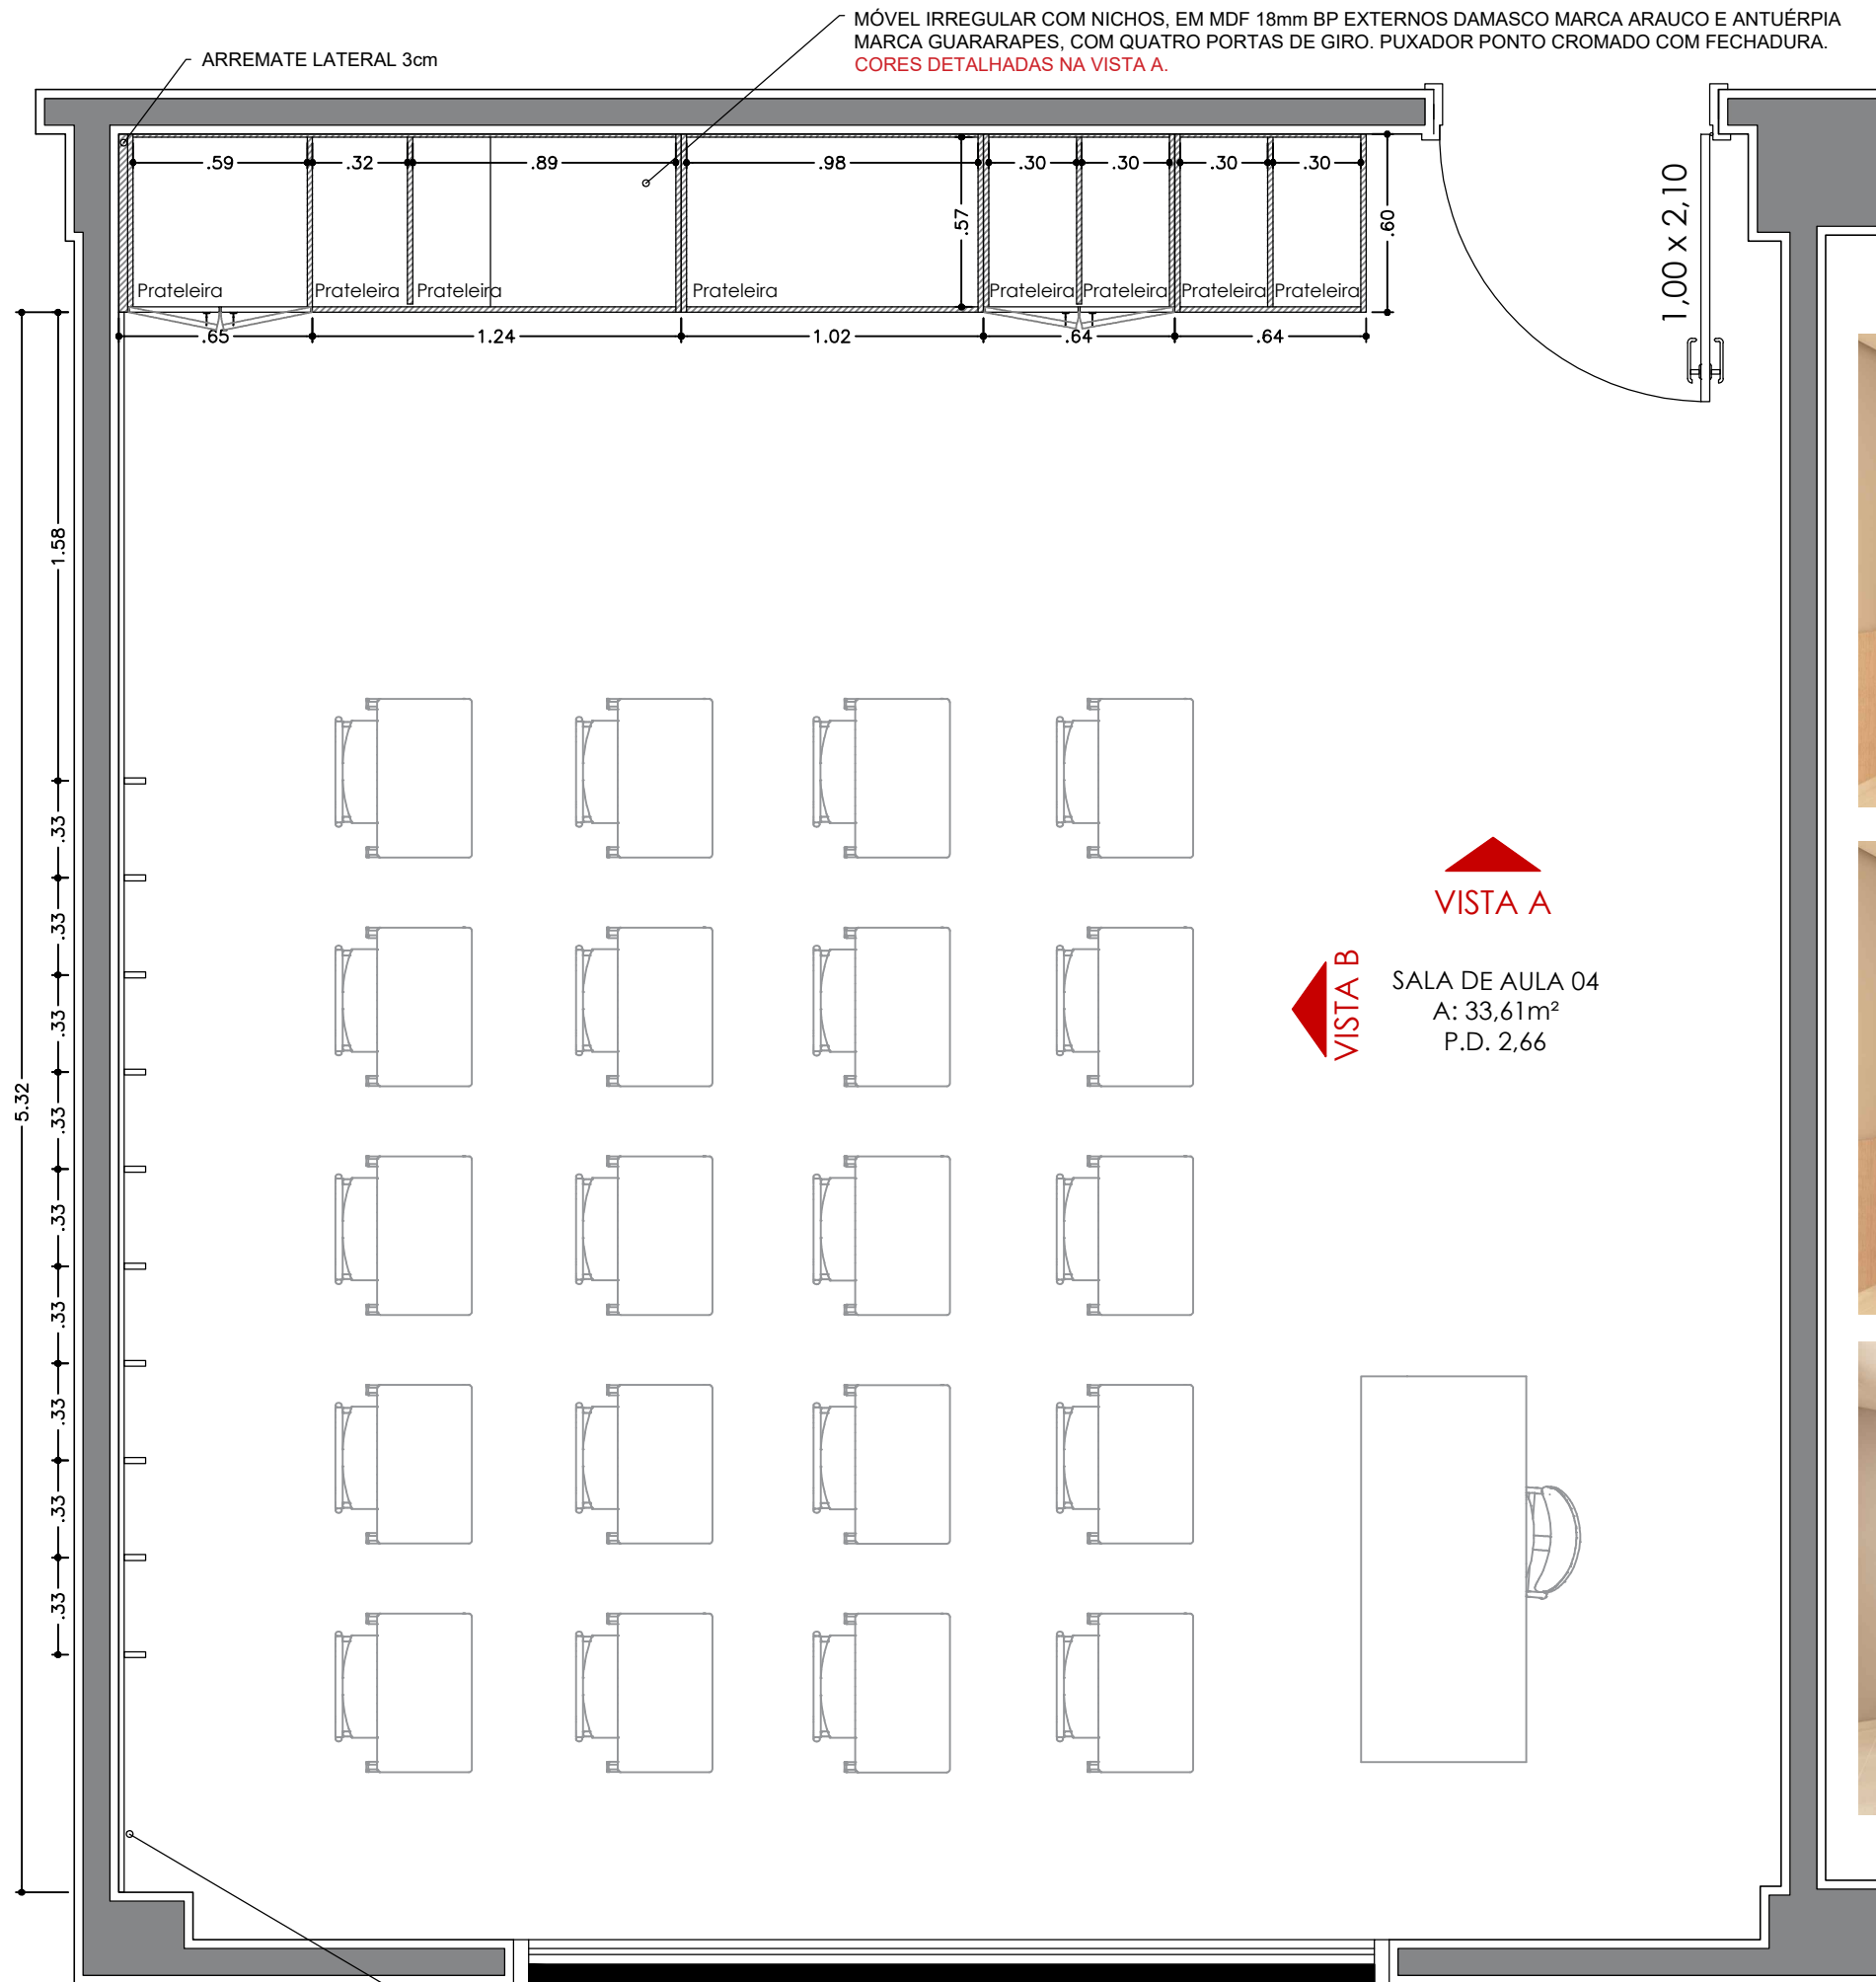


1 PLANTA BAIXA - SALA 04
ESC. 1:25

PAINEL FIXO NA PAREDE COM PENDURADORES, EM MDF 18mm BP EXTERNOS DAMASCO MARCA ARAUCO E ANTUÉRPIA MARCA GUARARAPES.
CORES DETALHADAS NA VISTA B.




*CONFERIR MEDIDAS IN LOCO PARA EXECUÇÃO

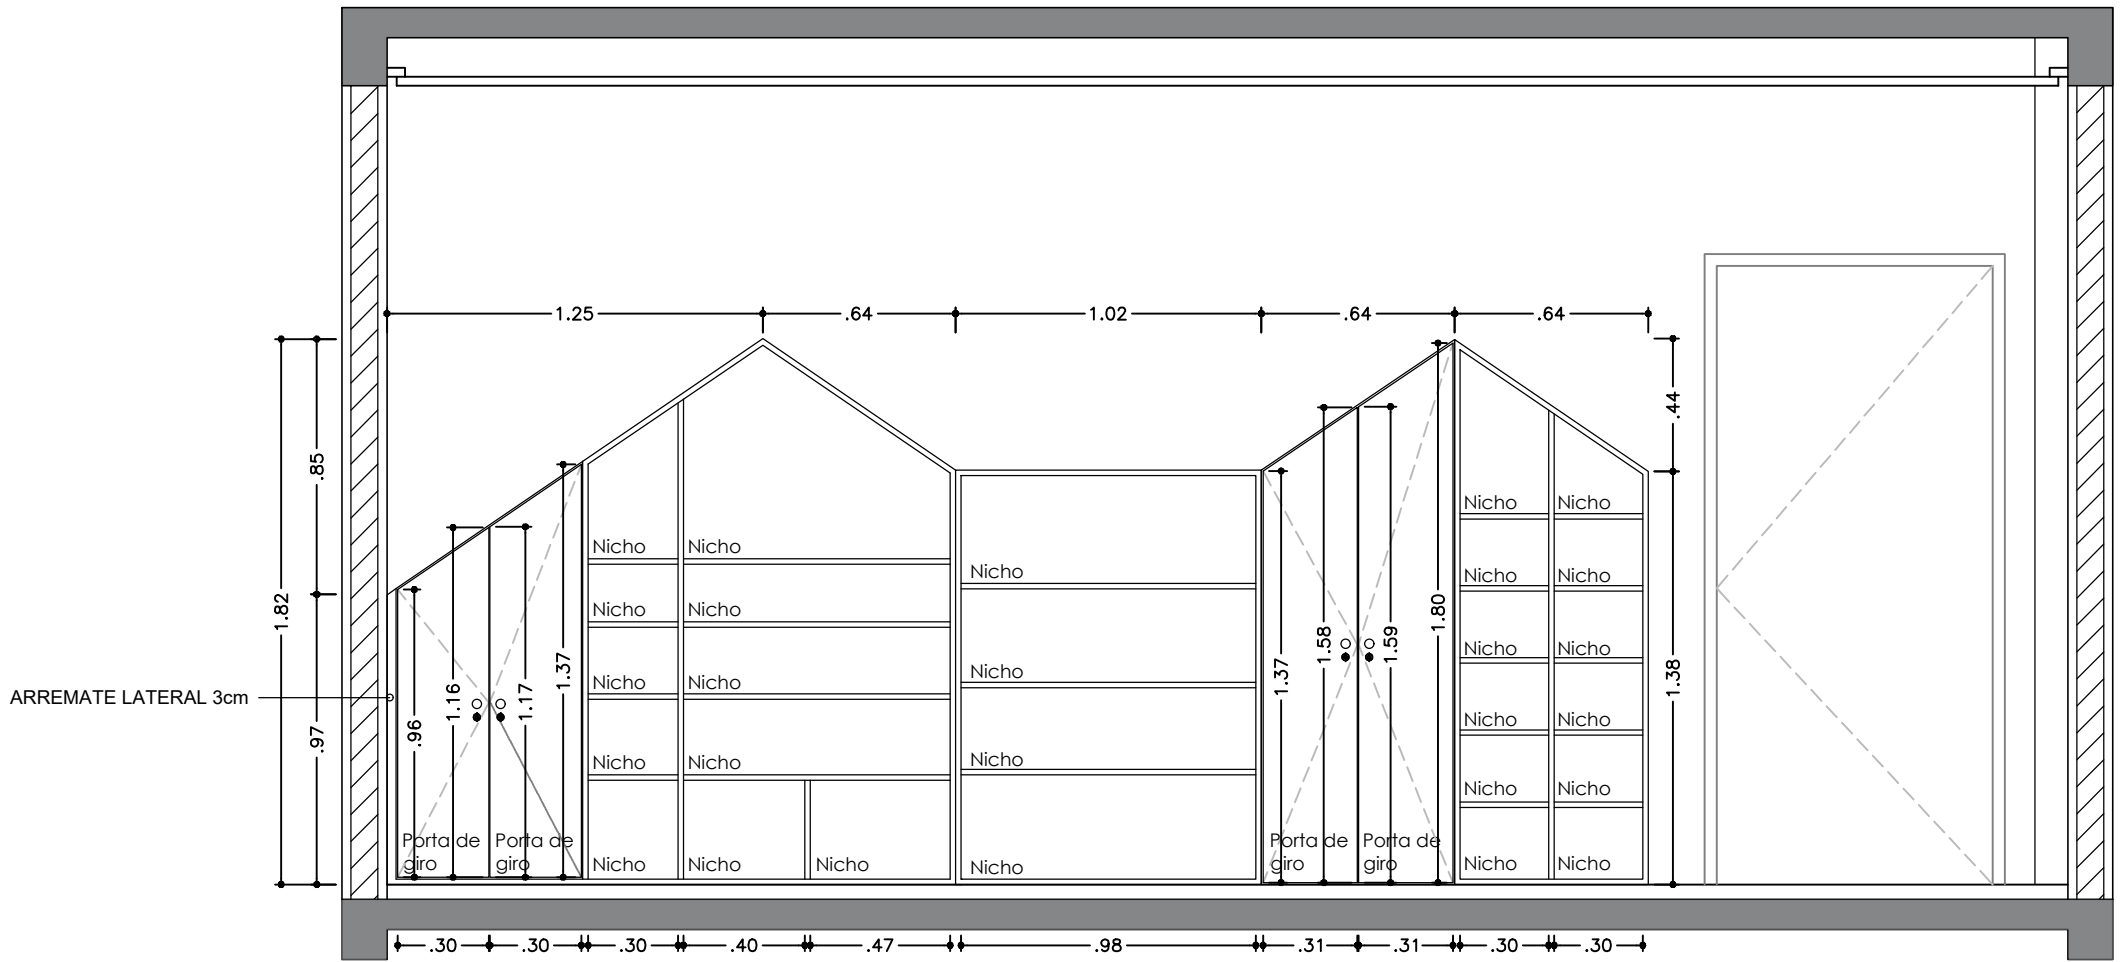


2 VISTA A - SALA 04
ESC. 1:25

*CONFERIR MEDIDAS IN LOCO PARA EXECUÇÃO

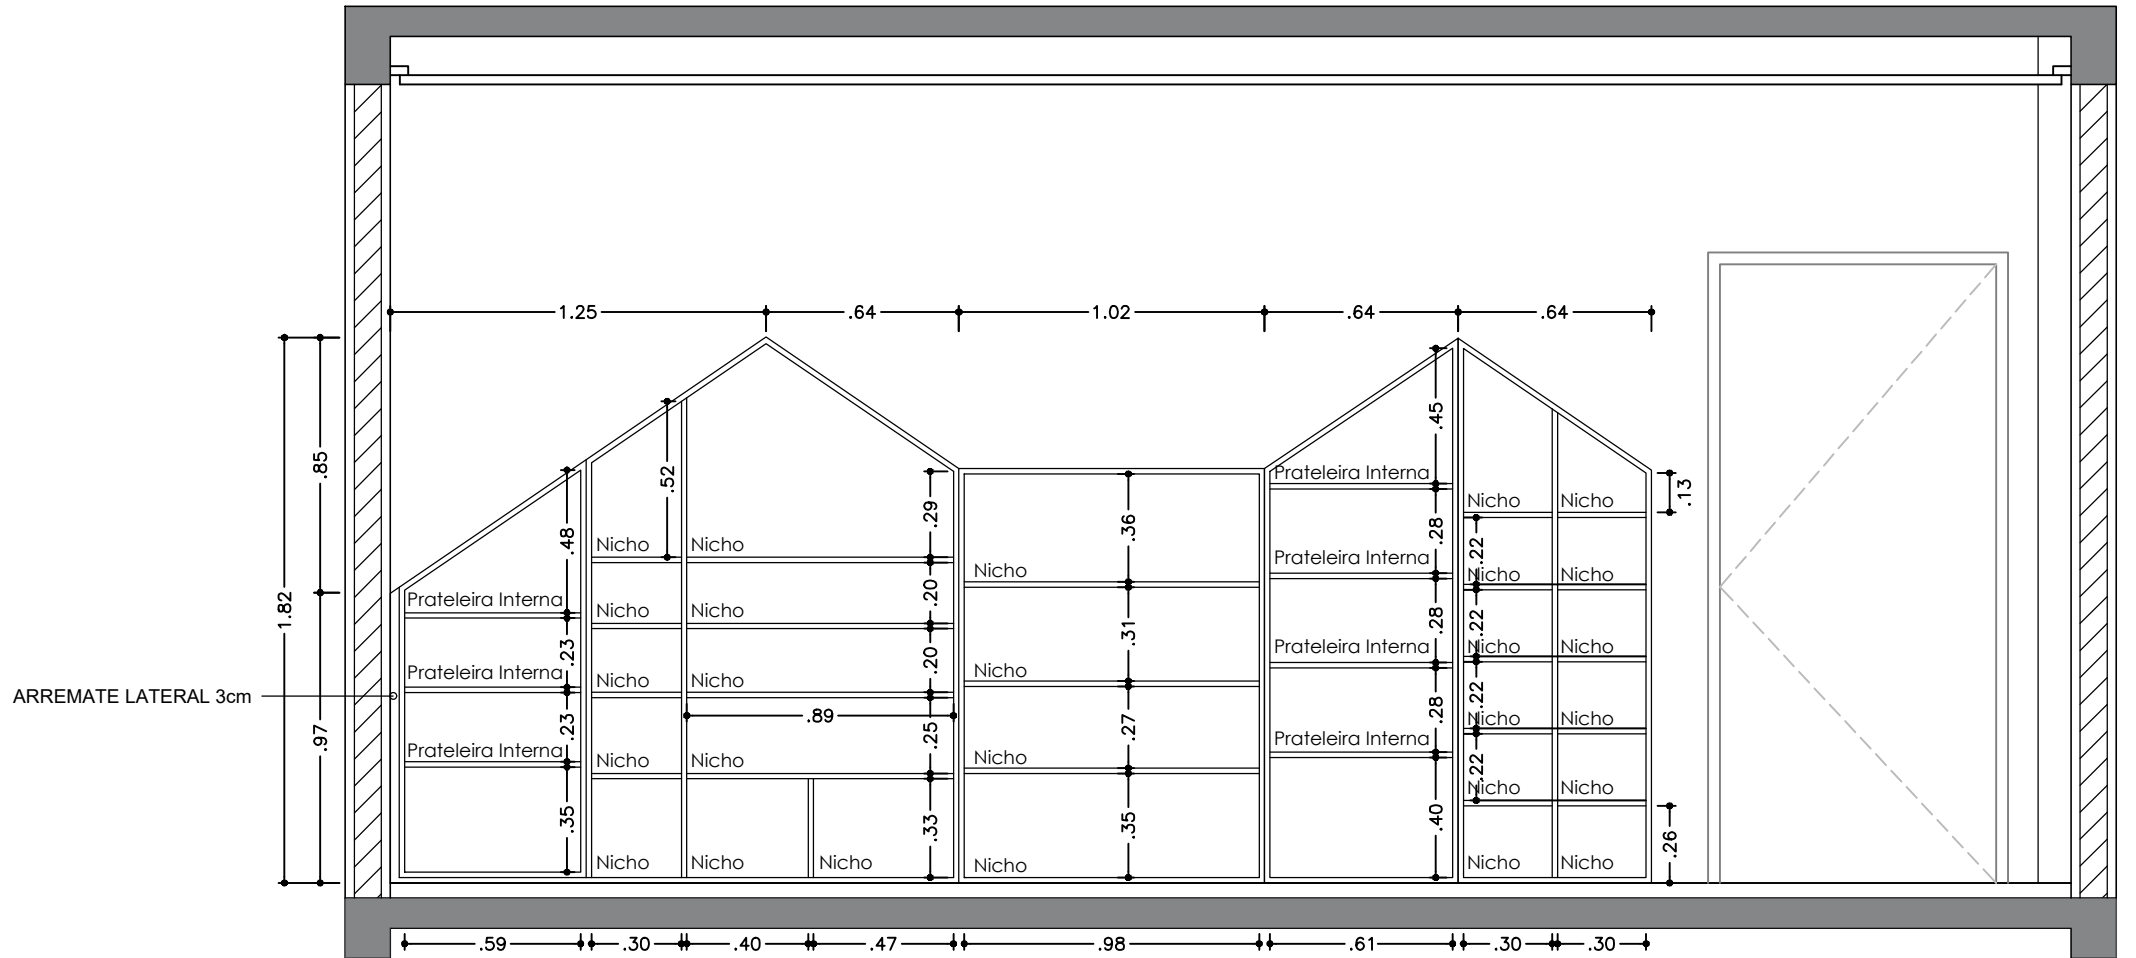

3 VISTA A - INTERNA - SALA 04
ESC. 1:25

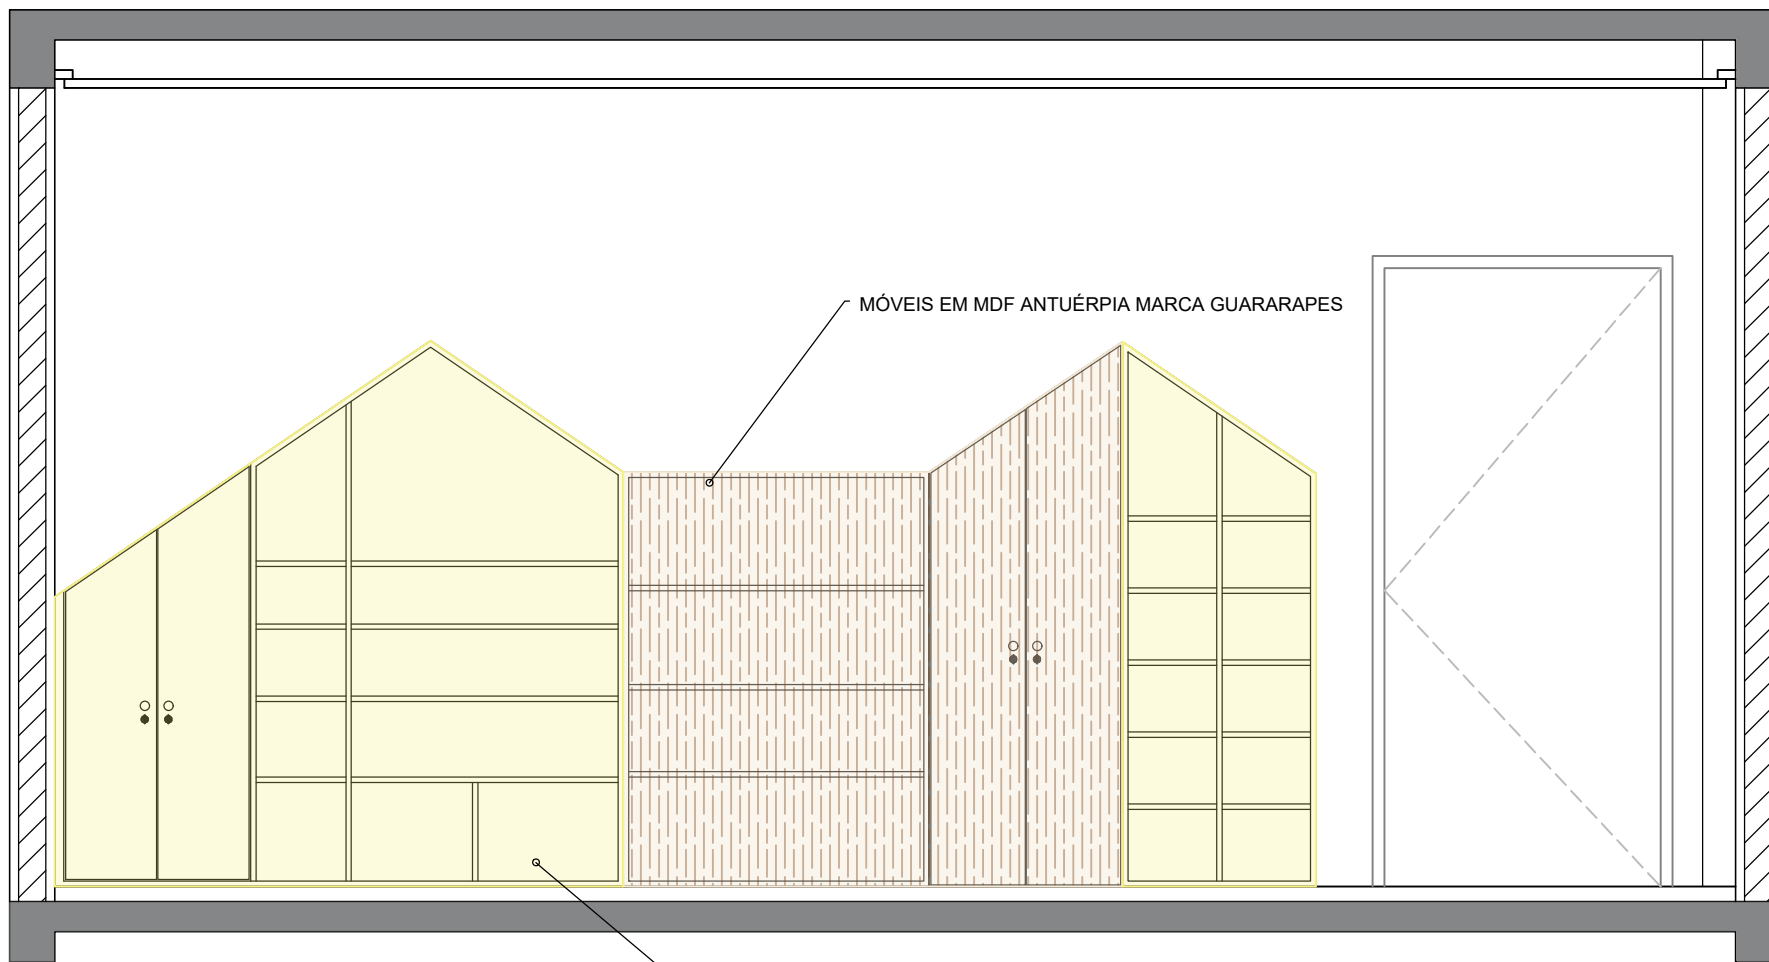


4 VISTA A - CORES - SALA 04
ESC. 1:25

MÓVEIS EM MDF DAMASCO MARCA ARAUCO


MÓVEIS EM MDF ANTUÉRPIA MARCA GUARARAPES

*CONFERIR MEDIDAS IN LOCO PARA EXECUÇÃO

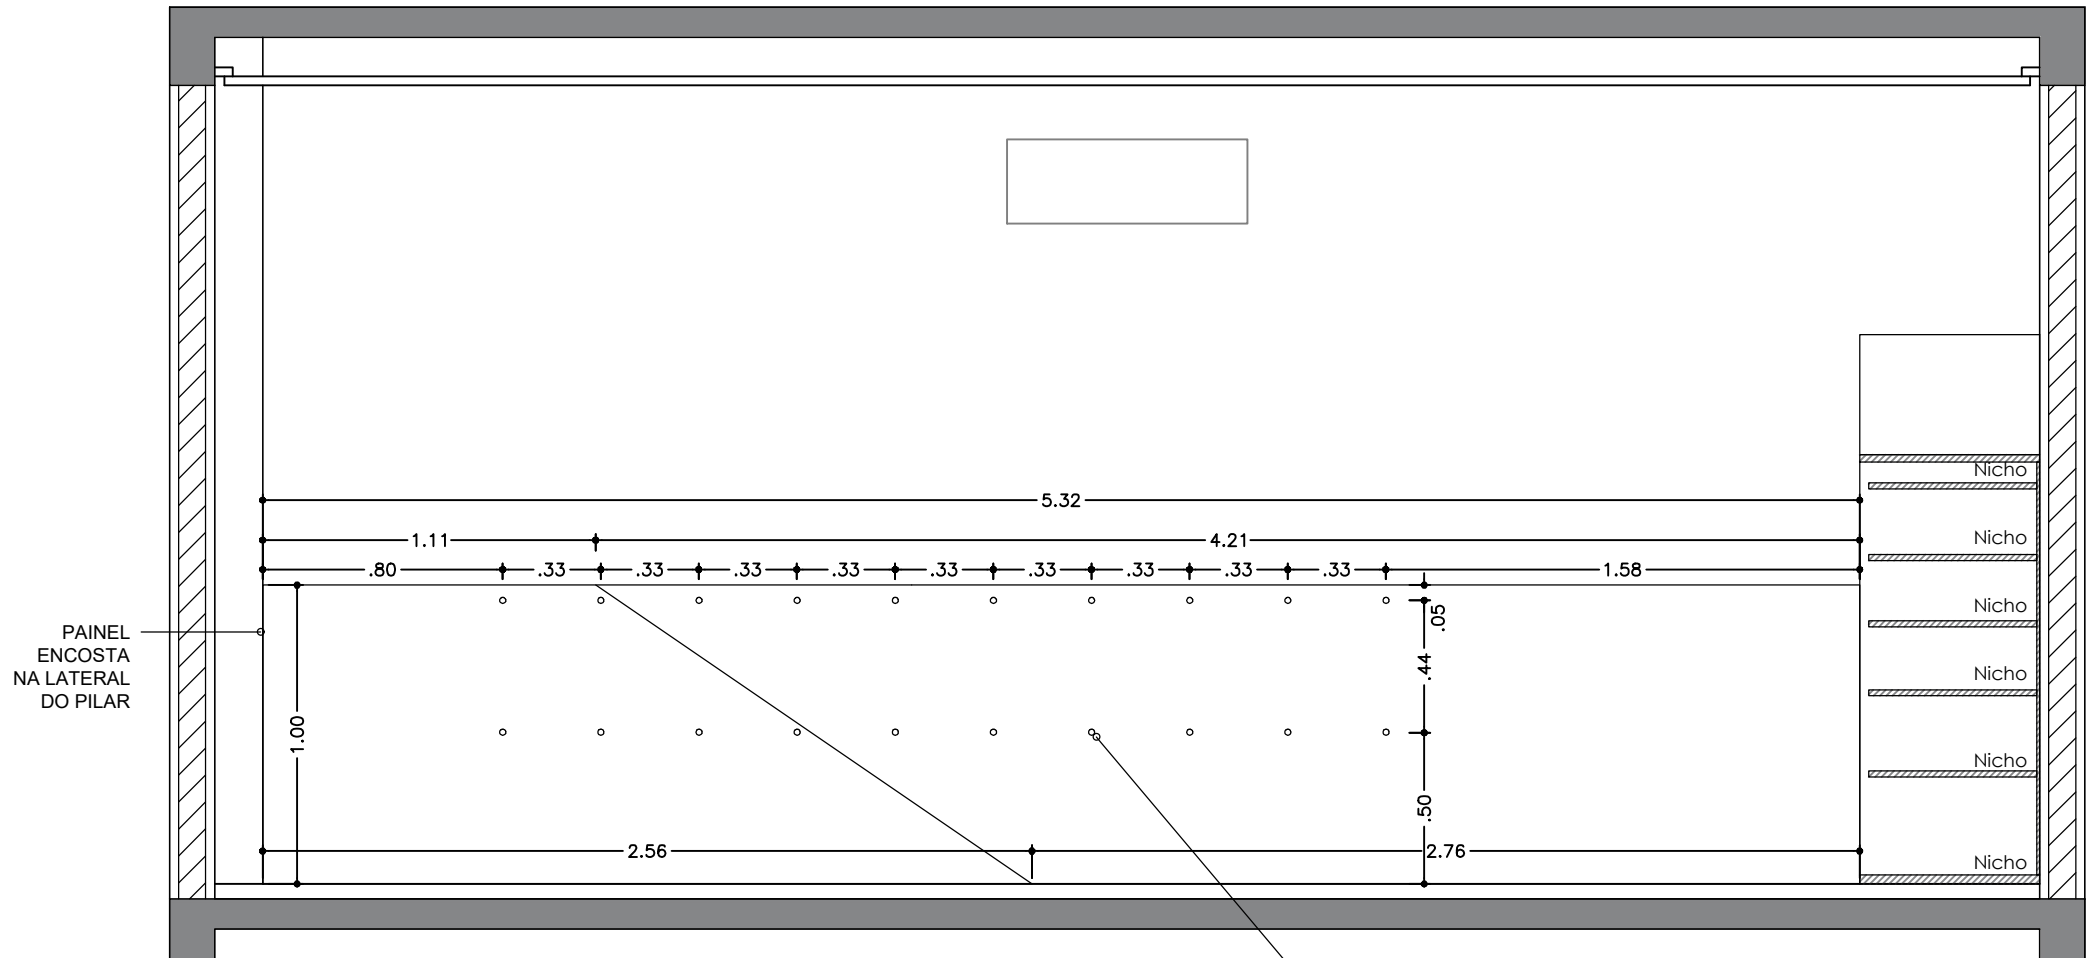

5 VISTA B - SALA 02
ESC. 1:25


PENDURADORES EM MDF DAMASCO MARCA ARAUCO

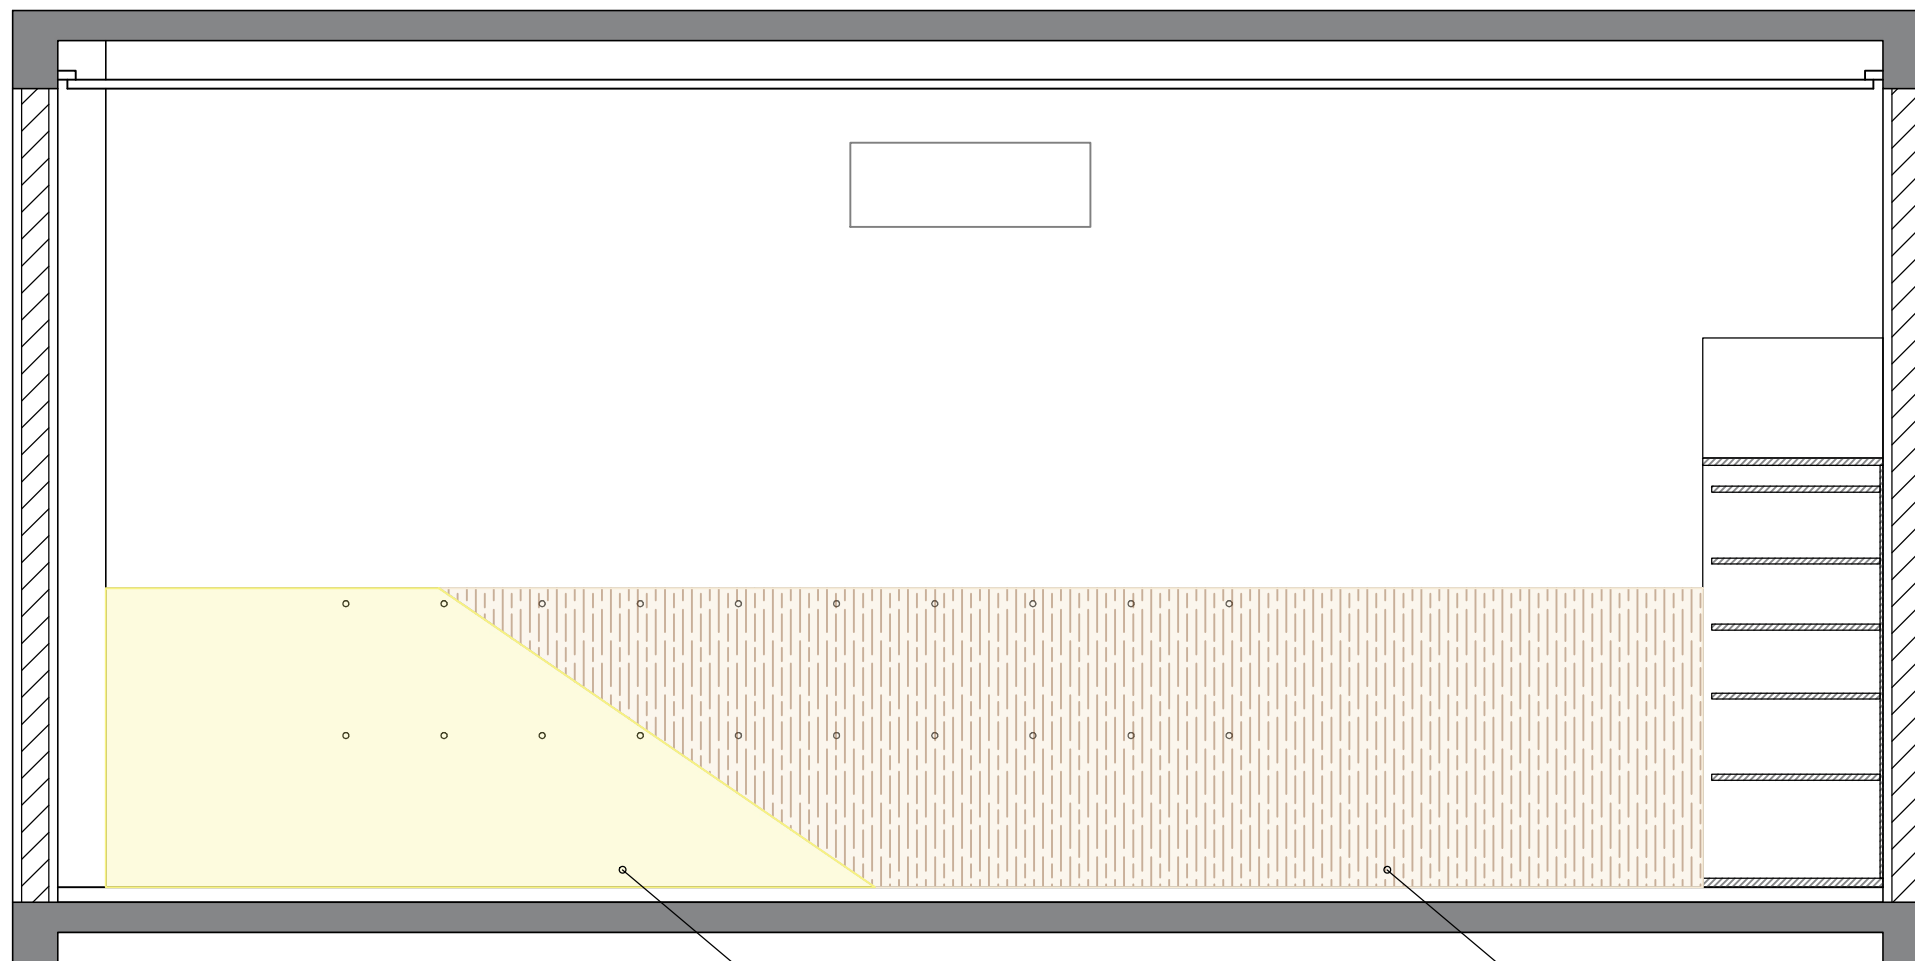


6 VISTA B - CORES - SALA 02
ESC. 1:25

MÓVEIS EM MDF DAMASCO MARCA ARAUCO

MÓVEIS EM MDF ANTUÉRPIA MARCA GUARARAPES

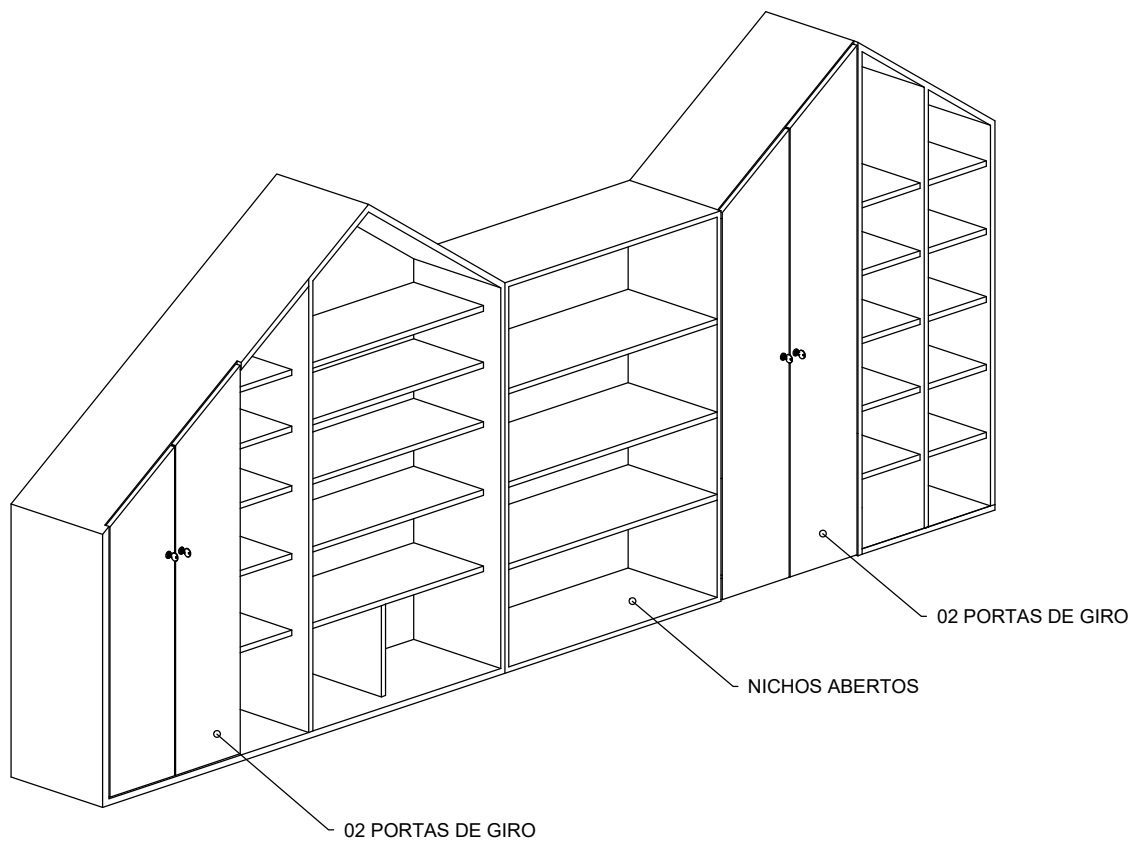

PERSPECTIVA

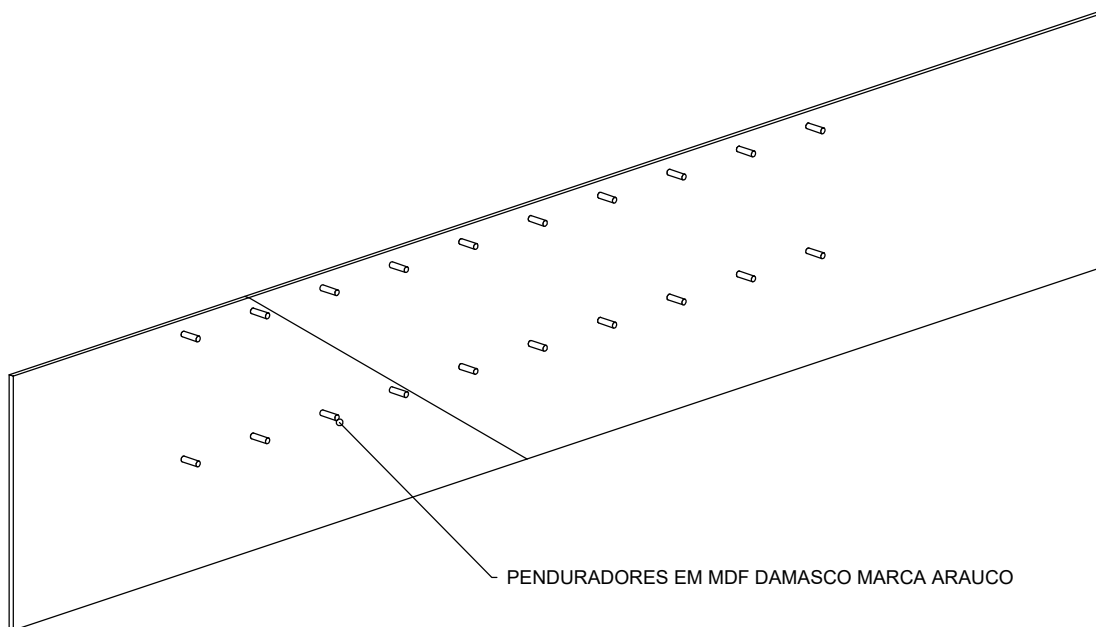

PERSPECTIVA



ARQUITETURA E INTERIORES

MEMORIAL DE PROJETO DE INTERIORES INSTITUCIONAL

OBRA: Projeto de interiores institucional

LOCAL: Aratiba/RS

CLIENTE: Escola Municipal de Educação Infantil
Pingo de Gente

CONTEÚDO: Memorial descritivo

DATA: Janeiro/2024

LB Arquitetura e Interiores

Rua Capitão Araújo, 297, Sala 1008, Passo Fundo/RS



www.lbarquiteturadeinteriores.com.br



contato@lbarquiteturadeinteriores.com.br



@lbarqinteriores



(54) 9 9324-1839

1. CONSIDERAÇÕES INICIAIS

Este memorial descritivo tem por finalidade complementar as informações contidas no projeto executivo (em anexo) para a execução do mobiliário sob medida das quatro salas de aula da Escola Municipal de Educação Infantil Pingo de Gente, município de Aratiba /RS.

Assim como o projeto desenvolvido, os materiais e mão-de-obra empregados deverão ter qualidade, eficiência e capacitação técnica seguindo os dispostos nas normas técnicas pertinentes, sob pena de serem recusadas pelo gestor contratual.

Este projeto atende às regras de acessibilidade previstas em legislação e em normas técnicas pertinentes para as edificações abertas ao público, de uso público ou privativas de uso coletivo, conforme § 1º do art. 56 da Lei nº 13146, de 06 de julho de 2015.

Devem ser consideradas todas as recomendações, com relação a Segurança e Medicina do Trabalho, contidas nas Normas Regulamentadoras (NR). Ficará a cargo da empresa executora tal responsabilidade, bem como a fiscalização e distribuição de Equipamentos de Proteção aos trabalhadores.

Salienta-se que, para a interpretação deste documento, é imprescindível o acompanhamento do projeto executivo do projeto de interiores em anexo.

2. MOBILIÁRIO SOB MEDIDA

As informações/especificações contidas no projeto executivo (em anexo) e este memorial descritivo se completam e têm o mesmo grau de importância. Em caso de conflito entre estes documentos, deve ser consultada uma das responsáveis técnicas para elucidação da informação discordante. É de suma importância que os quantitativos e medidas deverão ser conferidos em projeto e in loco antes da execução.

Este memorial trata-se da descrição detalhada para acompanhamento técnico da execução do projeto de interiores das (quatro) salas de aula da E.M.E.I. Pingo de Gente, denominadas aqui como: sala verde; sala rosa; sala azul; e, sala amarela.

O mobiliário sob medida deverá ser executado de acordo com o projeto específico, com dimensões, imagens e especificações conforme as descrições abaixo.

2.1. Orientações gerais

Todos os móveis aqui especificados devem ser executados em MDF 18mm. Somente serão permitidas chapas de espessuras inferiores a 18mm para fundos de móvel.

O acabamento externo dos móveis deverá ser em BP - chapa melamínica, seguindo especificações nos detalhamentos e nas descrições abaixo. Foram considerados para todas as portas de giro puxadores modelo ponto no acabamento cromado (cinza) e fechadura.

As tomadas e/ou interruptores existentes no local devem, durante a execução, serem transferidas para frente do móvel, mantendo seus acabamentos originais.

O que não consta especificado neste projeto e memorial, a exemplo dos móveis soltos (classes, cadeiras, mesa professor, quadro, cortinas...), acabamentos de parede (pintura) e piso, forro e iluminação, não foram considerados neste projeto, portanto seguem o padrão in loco.

2.2. Descrições dos móveis

2.2.1. SALA VERDE

O móvel estante irregular foi projetado para se adequar à várias possibilidades de uso, por isso, contém nichos abertos, prateleiras e quatro (4) portas de giro. Todas as portas de giro contam modelo de puxador ponto no acabamento cromado (cinza) e fechadura.

Os acabamentos BP especificados neste móvel são:

MDF Antuérpia – Guararapes

MDF Verde jade – Arauco

O móvel painel acompanha os mesmos dois acabamentos BP descritos acima e contém ganchos penduradores (para as mochilas). Estes ganchos tanto podem ser executados em madeira maciça e laminados em BP, como no acabamento laqueado e pintura padrão Sayerlack na cor mais próxima do BP especificado.

2.2.2. SALA ROSA

O móvel estante irregular foi projetado para se adequar à várias possibilidades de uso, por isso, contém nichos abertos, prateleiras e quatro (4) portas de giro. Todas as portas de giro contam modelo de puxador ponto no acabamento cromado (cinza) e fechadura.

Os acabamentos BP especificados neste móvel são:

MDF Antuérpia – Guararapes

MDF Rosa Milkshake – Guararapes

O móvel painel acompanha os mesmos dois acabamentos BP descritos acima e contém ganchos penduradores (para as mochilas). Estes ganchos tanto podem ser executados em madeira maciça e laminados em BP, como no acabamento laqueado e pintura padrão Sayerlack na cor mais próxima do BP especificado.

2.2.3. SALA AZUL

O móvel estante irregular foi projetado para se adequar à várias possibilidades de uso, por isso, contém nichos abertos, prateleiras e quatro (2) portas de giro. Todas as portas de giro contam modelo de puxador ponto no acabamento cromado (cinza) e fechadura.

Os acabamentos BP especificados neste móvel são:

MDF Antuérpia – Guararapes

MDF Azul TX – Berneck

O móvel painel acompanha os mesmos dois acabamentos BP descritos acima e contém ganchos penduradores (para as mochilas). Estes ganchos tanto podem ser executados em madeira maciça e laminados em BP, como no acabamento laqueado e pintura padrão Sayerlack na cor mais próxima do BP especificado.

2.2.4. SALA AMARELA

O móvel estante irregular foi projetado para se adequar à várias possibilidades de uso, por isso, contém nichos abertos, prateleiras e quatro (4) portas de giro. Todas as portas de giro contam modelo de puxador ponto no acabamento cromado (cinza) e fechadura.

Os acabamentos BP especificados neste móvel são:

MDF Antuérpia – Guararapes

MDF Damasco - Arauco

O móvel painel acompanha os mesmos dois acabamentos BP descritos acima e contém ganchos penduradores (para as mochilas). Estes ganchos tanto podem ser executados em madeira maciça e laminados em BP, como no acabamento laqueado e pintura padrão Sayerlack na cor mais próxima do BP especificado.

2.3. Considerações finais

Todos os materiais e equipamentos a serem fornecidos deverão ser novos, devendo estar em perfeito estado de conservação e funcionamento. Na falta dos materiais especificados e, se necessário, o emprego de materiais similares/substitutos, estes devem passar por validação prévia ao Arquiteto Responsável Técnico pelo projeto.

Não é permitida nenhuma alteração nos projetos sem o consentimento e/ou autorização por escrito do contratante e do responsável técnico pelo projeto.

Todas as medidas e quantitativos deverão ser conferidos no local, de modo a adequar os itens à edificação existente uma vez que podem haver variações de medidas – que são intrínsecas aos métodos construtivos utilizados e que não constituem erro de projeto ou execução – não cabendo nenhum serviço extra por diferenças entre as medidas e quantidades constantes no projeto e as existentes.

Responsáveis Técnicas Projeto de Interiores

Laura Campagna Basso
Arquiteta e Urbanista
CAU A118683-3

Lilian Letícia Brugnera
Arquiteta e Urbanista
CAU A117341-3

LB Arquitetura e Interiores
CNPJ 45.993.066/0001-68
CAU PJ53931-1